




BUDYNEK MIESZKALNY WIELORODZINNY Z USŁUGAMI,
GARAZEM PODZIEMNYM, MIEJSCAMI POSTOJOWYMI W
TERENIE, INFRASTRUKTURĄ TECHNICZNĄ I
ZAGOSPODAROWANIEM TERENU położony przy ul. Mangalia,
Warszawa Mokotów

Usytuowanie budynku w terenie




Położenie lokalu na piętrze

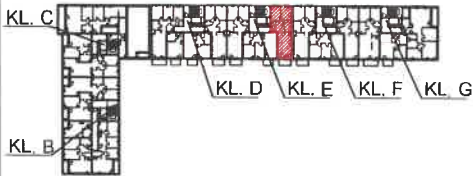

ADRES	Mangalia 3
KLATKA	E
PIĘTRO	1
LOKAL NR	163

NR POM.	NAZWA	POW [m ²]
1.	PRZEDPOKÓJ	10.06
2.	SALON Z ANEKSEM	22.65
3.	SYPIALNIA	10.93
4.	SYPIALNIA	9.94
5.	ŁAZIENKA	4.93
6.	WC	1.60
POWIERZCHNIA UŻYTKOWA		60.11
7.	BALKON	4.55

Data: 10.2025r.

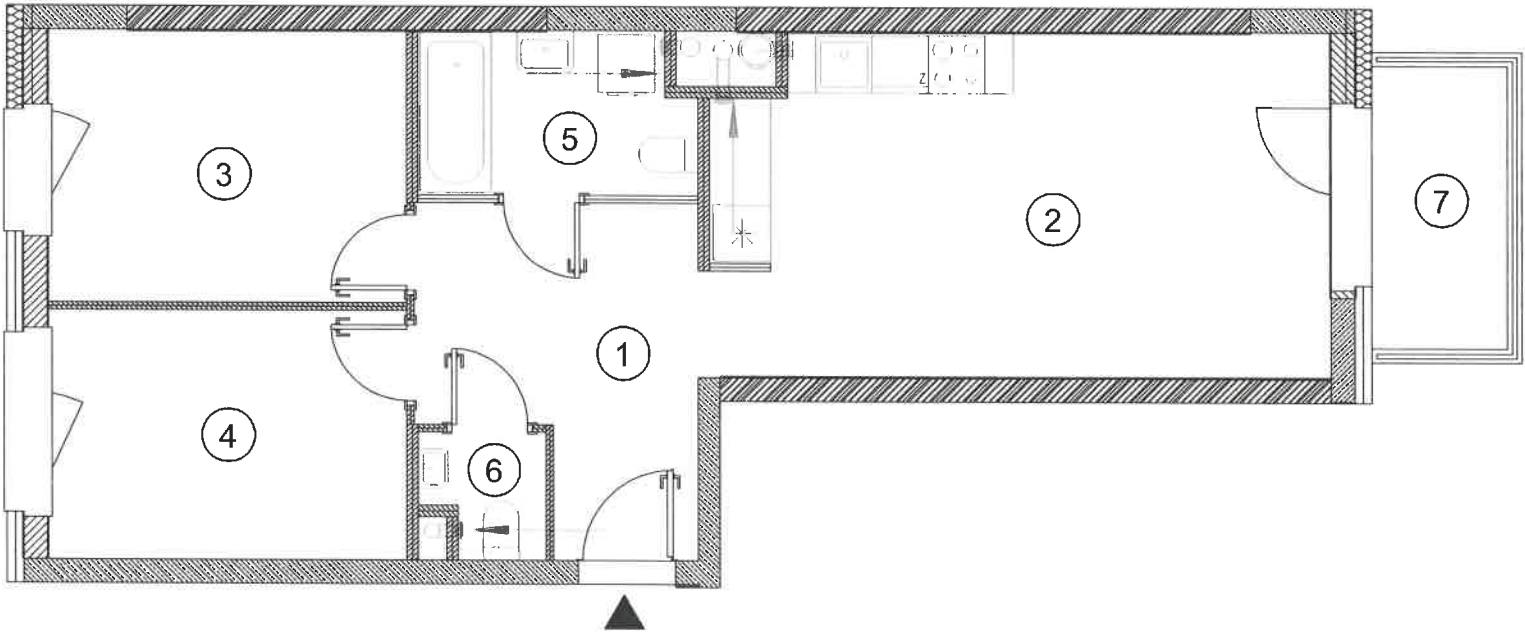

unibep
Kierownik Budowy
Upr.bud. PD/0010/WBKb/19

Kamil Bajena

Geodeta Upr. nioproj
Przemysław Gajda
Upr. nioproj 01040

Skala 1:80