


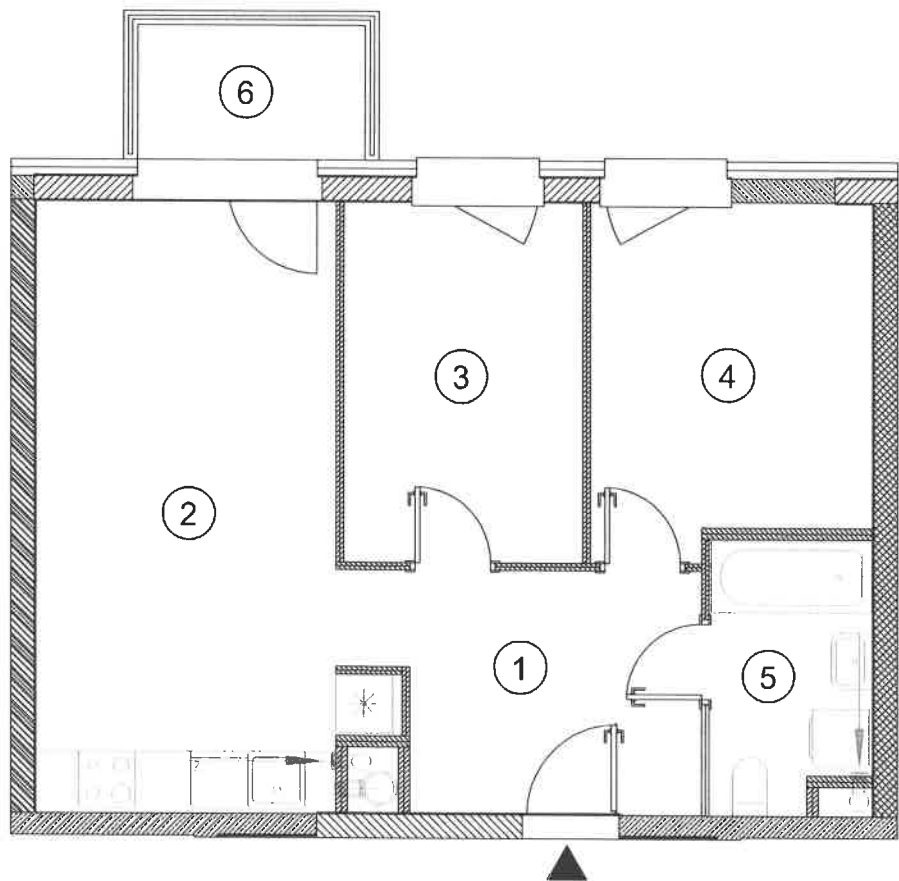

unibep
Kierownik Budowy
Upr.bud. PDI/0010/WBKb/19
Kamil Bajena

Skala 1:80



BUDYNEK MIESZKALNY WIELORODZINNY Z USŁUGAMI,
GARAZEM PODZIEMNYM, MIEJSCAMI POSTOJOWYMI W
TERENIE, INFRASTRUKTURĄ TECHNICZNĄ I
ZAGOSPODAROWANIEM TERENU położony przy ul. Mangalia,
Warszawa Mokotów



ADRES	Mangalia 3
KLATKA	E
PIĘTRO	1
LOKAL NR	164

NR POM.	NAZWA	POW [m ²]
1.	PRZEDPOKÓJ	8.77
2.	SALON Z ANEKSEM	20.91
3.	SYPIALNIA	9.65
4.	SYPIALNIA	10.76
5.	ŁAZIENKA	4.79
POWIERZCHNIA UŻYTKOWA		54.88
6.	BALKON	3.67

Geodezja
Frederyk
21640

Data: 10.2025r.