


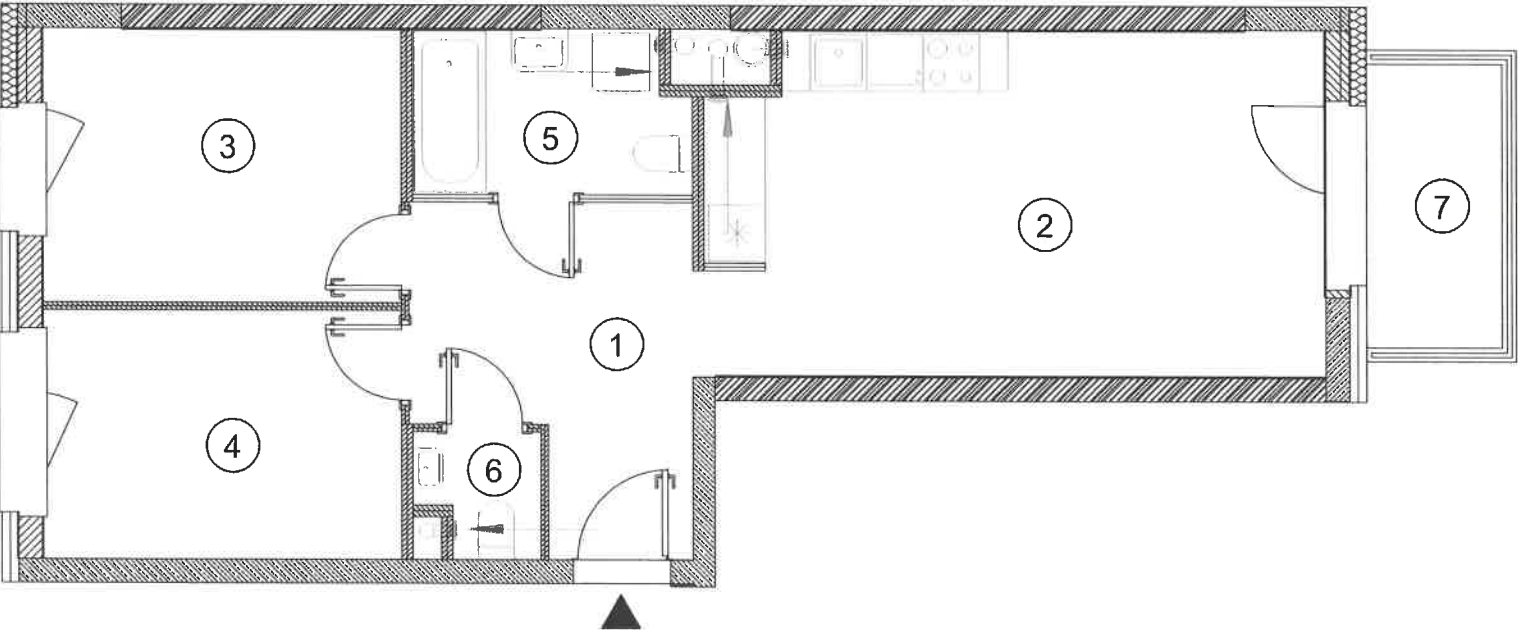


unibep
Kierownik Budowy
Upr.bud. RDL/0010/WBKb/19
Kamil Bajana
Skala 1:80




BUDYNEK MIESZKALNY WIELORODZINNY Z USŁUGAMI,
GARAŻEM PODZIEMNYM, MIEJSCAMI POSTOJOWYMI W
TERENIE, INFRASTRUKTURĄ TECHNICZNĄ I
ZAGOSPODAROWANIEM TERENU położony przy ul. Mangalia,
Warszawa Mokotów

Usytuowanie budynku w terenie

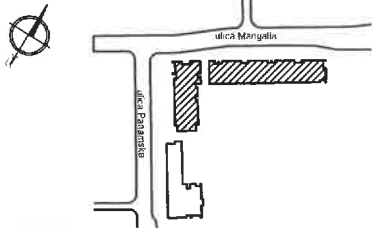

Położenie lokalu na piętrze

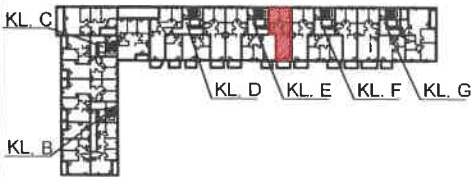

ADRES	Mangalia 3
KLATKA	E
PIĘTRO	2
LOKAL NR	166

NR POM.	NAZWA	POW [m ²]
1.	PRZEDPOKÓJ	10.03
2.	SALON Z ANEKSEM	22.69
3.	SYPIALNIA	10.97
4.	SYPIALNIA	9.98
5.	ŁAZIENKA	4.96
6.	WC	1.59
POWIERZCHNIA UŻYTKOWA		60.22
7.	BALKON	4.55

Geodeta
Przemysław
Data: 10.2025r.
Upr.bud. 21640