


Załącznik do zaświadczenia o samodzielności lokalu  
 Inwentaryzacja lokali mieszkalnych (powierzchni użytkowej) wg PN-ISO 9836:2022-07

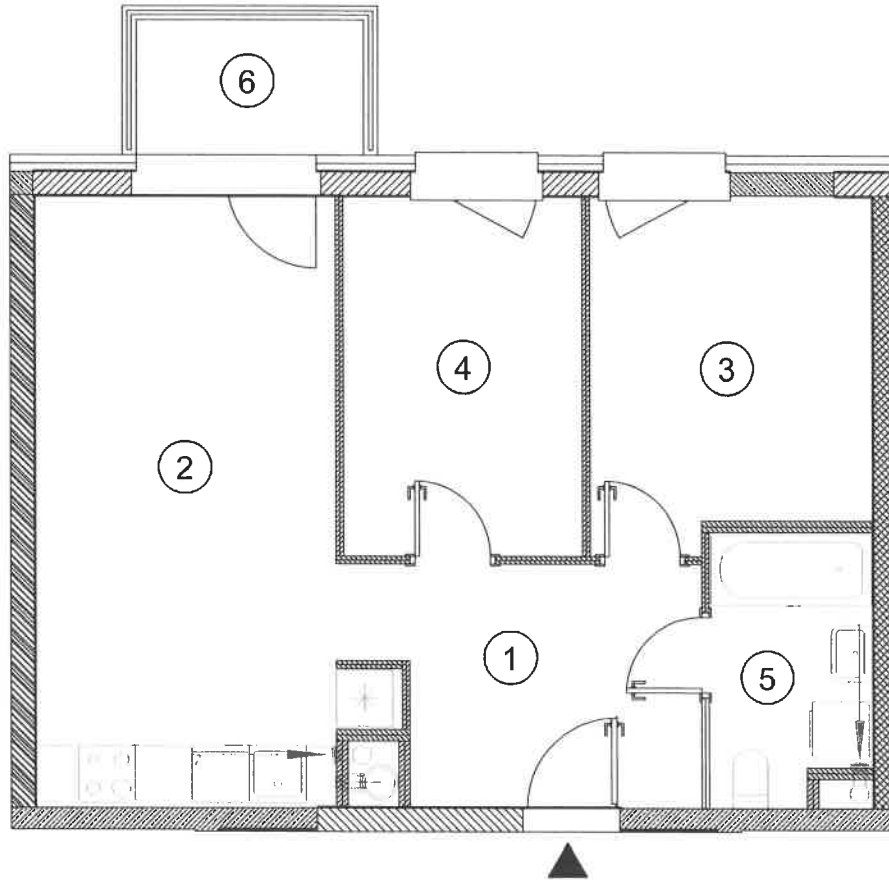

↑ unibep  
 Kierownik Budowy  
 Upr.bud. PDL 0010/WBKb/19  
*Kamil Bajena*

Skala 1:80

**PP** Polskie Projekty Inwestycyjne Sp. z o.o.  
 Spółka Komandytowo-Akcyjna

POLSKIE PROJEKTY INWESTYCYJNE Sp. z o. o.  
 ul. Św. Gertrudy 6, 31-046 Kraków




BUDYNEK MIESZKALNY WIELORODZINNY Z USŁUGAMI,  
 GARAZEM PODZIEMNYM, MIEJSCAMI POSTOJOWYMI W  
 TERENIE, INFRASTRUKTURĄ TECHNICZNĄ I  
 ZAGOSPODAROWANIEM TERENU położony przy ul. Mangalia,  
 Warszawa Mokotów

Usytuowanie budynku w terenie



Położenie lokalu na piętrze

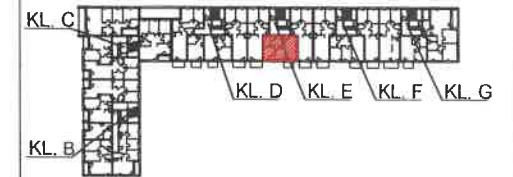

ADRES	Mangalia 3
KLATKA	E
PIĘTRO	3
LOKAL NR	170

NR POM.	NAZWA	POW [m <sup>2</sup> ]
1.	PRZEDPOKÓJ	8.75
2.	SALON Z ANEKSEM	20.93
3.	SYPIALNIA	10.69
4.	SYPIALNIA	9.64
5.	ŁAZIENKA	4.80
<b>POWIERZCHNIA UŻYTKOWA</b>		<b>54.81</b>
6.	BALKON	3.68

Geodeta  
 Przemysław  
 Upr. 1140  
*[Signature]*  
 Data: 10.2025r.