


Załącznik do zaświadczenia o samodzielności lokalu
 Inwentaryzacja lokali mieszkalnych (powierzchni użytkowej) wg PN-ISO 9836:2022-07

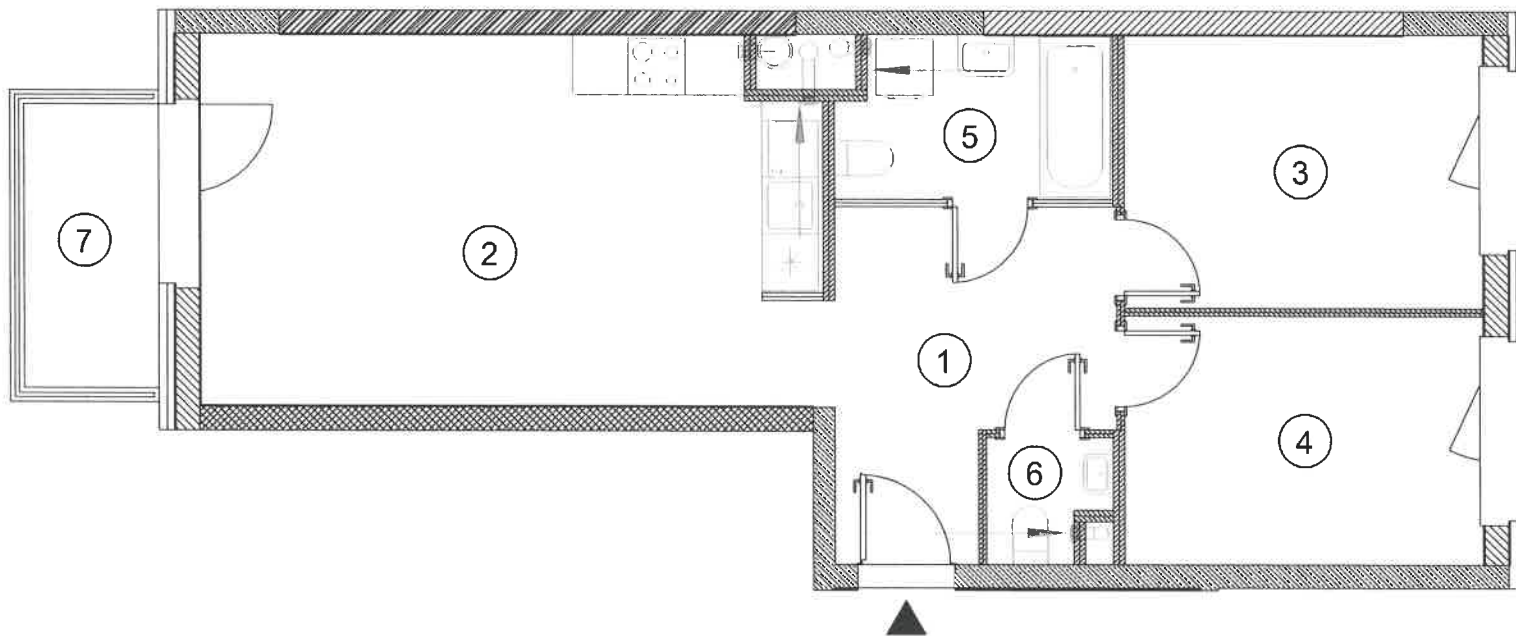


PPi Polskie Projekty Inwestycyjne Sp. z o.o.
 Spółka Komandytowo-Akcyjna

POLSKIE PROJEKTY INWESTYCYJNE Sp. z o. o.
 ul. Św. Gertrudy 6, 31-046 Kraków




BUDYNEK MIESZKALNY WIELORODZINNY Z USŁUGAMI,
 GARAŻEM PODZIEMNYM, MIEJSCAMI POSTOJOWYMI W
 TERENIE, INFRASTRUKTURĄ TECHNICZNĄ I
 ZAGOSPODAROWANIEM TERENU położony przy ul. Mangalia,
 Warszawa Mokotów

Usytuowanie budynku w terenie

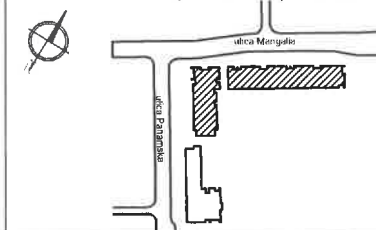

Położenie lokalu na piętrze

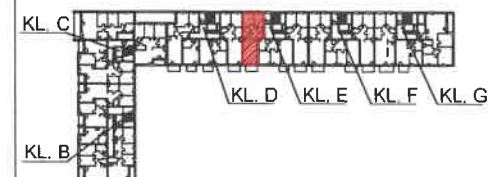

ADRES	Mangalia 3
KLATKA	E
PIĘTRO	3
LOKAL NR	171

NR POM.	NAZWA	POW [m ²]
1.	PRZEDPOKÓJ	10.03
2.	SALON Z ANEKSEM	24.46
3.	SYPIALNIA	10.91
4.	SYPIALNIA	9.94
5.	ŁAZIENKA	4.95
6.	WC	1.60
POWIERZCHNIA UŻYTKOWA		61.89
7.	BALKON	4.58

runibep
 Kierownik Budowy
 Upr.bud. POL/0010/WBkb/19
Kamil Bajena

Skala 1:80

Geodeta
 Przeniesiony
 Upr. inż. 1610
 Data: 10.2025r.