


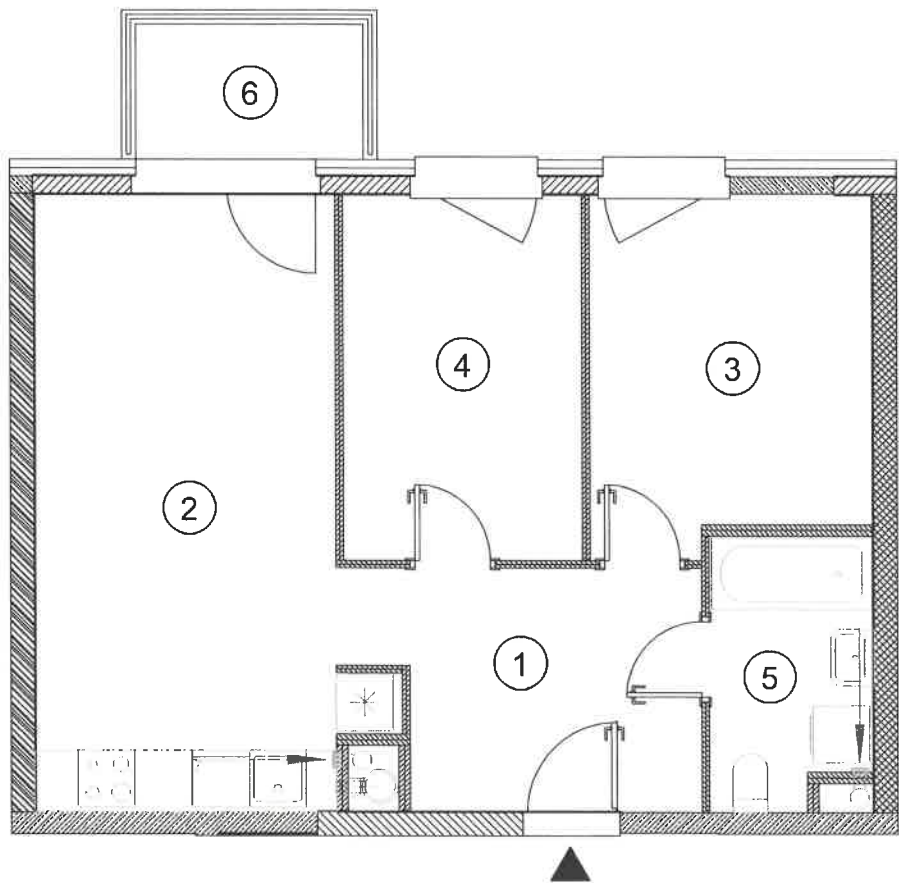



**Polskie Projekty Inwestycyjne Sp. z o.o.
Spółka Komandytowo-Akcyjna**


POLSKIE PROJEKTY INWESTYCYJNE Sp. z o. o.
ul. Św. Gertrudy 6, 31-046 Kraków




**NOWA
MANGALIA**

BUDYNEK MIESZKALNY WIELORODZINNY Z USŁUGAMI,
GARAŻEM PODZIEMNYM, MIEJSCAMI POSTOJOWYMI W
TERENIE, INFRASTRUKTURĄ TECHNICZNĄ I
ZAGOSPODAROWANIEM TERENU położony przy ul. Mangalia,
Warszawa Mokotów

Usytuowanie budynku w terenie

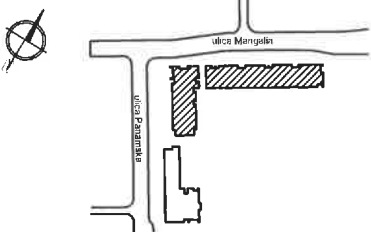

Położenie lokalu na piętrze

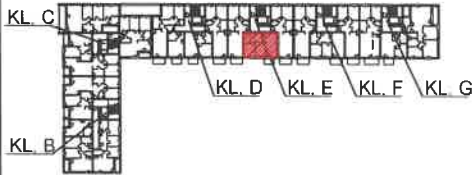

ADRES	Mangalia 3
KLATKA	E
PIĘTRO	5
LOKAL NR	176

NR POM.	NAZWA	POW [m²]
1.	PRZEDPOKÓJ	8.76
2.	SALON Z ANEKSEM	21.12
3.	SYPIALNIA	10.93
4.	SYPIALNIA	9.82
5.	ŁAZIENKA	4.80
POWIERZCHNIA UŻYTKOWA		55.43
6.	BALKON	3.68

Kierownik Biura
Ur. bud. PDL/0010/WBKb/19

Kamil Bajena
Geodeta Prawnik
Przemysław Mazur
Ud. Nr 21640

Skala 1:80

Data:10.2025r.