


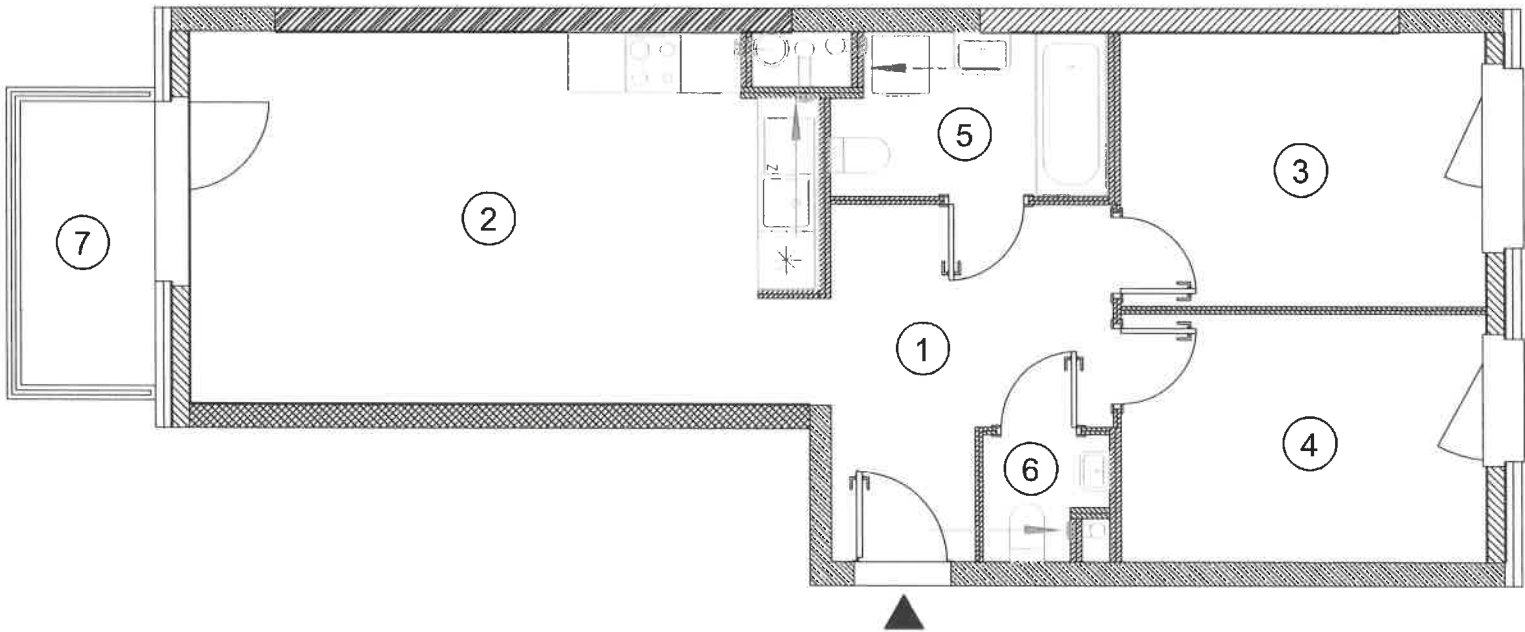

unibep
Kierownik Budowy
Upr.bud. PDZ/0010/WBKb/19
Kamil Bajena

Skala 1:80

Polskie Projekty Inwestycyjne Sp. z o.o.
Spółka Komandytowo-Akcyjna

POLSKIE PROJEKTY INWESTYCYJNE Sp. z o. o.
ul. Św. Gertrudy 6, 31-046 Kraków

BUDYNEK MIESZKALNY WIELORODZINNY Z USŁUGAMI,
GARAZEM PODZIEMNYM, MIEJSCAMI POSTOJOWYMI W
TERENIE, INFRASTRUKTURĄ TECHNICZNĄ I
ZAGOSPODAROWANIEM TERENU położony przy ul. Mangalia,
Warszawa Mokotów

Usytuowanie budynku w terenie

Położenie lokalu na piętrze

ADRES	Mangalia 3
KLATKA	E
PIĘTRO	5
LOKAL NR	177

NR POM.	NAZWA	POW [m²]
1.	PRZEDPOKÓJ	10.07
2.	SALON Z ANEKSEM	24.74
3.	SYPIALNIA	11.11
4.	SYPIALNIA	10.12
5.	ŁAZIENKA	4.93
6.	WC	1.59
POWIERZCHNIA UŻYTKOWA		62.56
7.	BALKON	4.58

Geodeta uprawniony
Przebieg w budowlanej
Data: 10.2025r.

Upr. bud. 21640