


Załącznik do zaświadczenia o samodzielności lokalu
 Inwentaryzacja lokali mieszkalnych (powierzchni użytkowej) wg PN-ISO 9836:2022-07

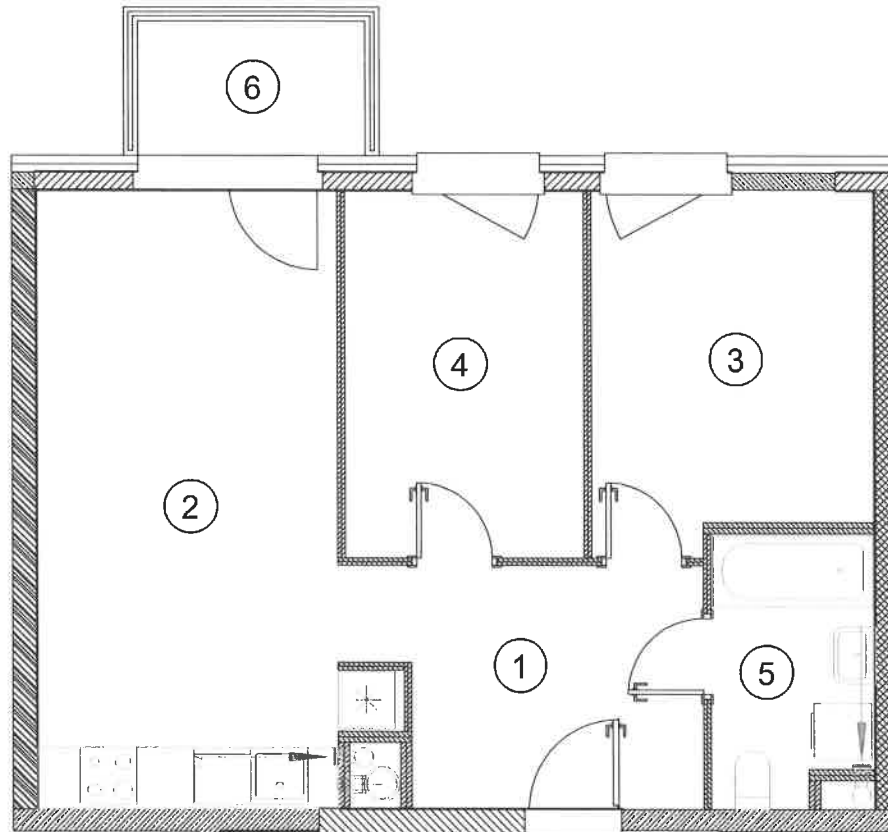


BUDYNEK MIESZKALNY WIELORODZINNY Z USŁUGAMI,
 GARAŻEM PODZIEMNYM, MIEJSCAMI POSTOJOWYMI W
 TERENIE, INFRASTRUKTURĄ TECHNICZNĄ I
 ZAGOSPODAROWANIEM TERENU położony przy ul. Mangalia,
 Warszawa Mokotów

Usytuowanie budynku w terenie



Położenie lokalu na piętrze

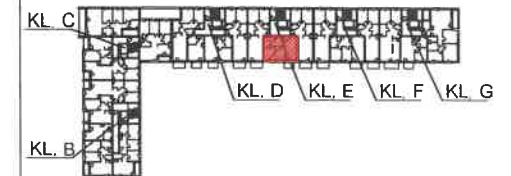

ADRES	Mangalia 3
KLATKA	E
PIĘTRO	6
LOKAL NR	179

NR POM.	NAZWA	POW [m ²]
1.	PRZEDPOKÓJ	8.76
2.	SALON Z ANEKSEM	21.07
3.	SYPIALNIA	10.96
4.	SYPIALNIA	9.78
5.	ŁAZIENKA	4.79
POWIERZCHNIA UŻYTKOWA		55.36
6.	BALKON	3.74

Unit
 Kierownik Biura
 Upr.bud. PDL/010/WBK/19
 Kamil Bajana

Geodeta
 Przemysław
 Upr. Nr 17640

Skala 1:80

Data: 10.2025r.