


Załącznik do zaświadczenia o samodzielności lokalu

Inwentaryzacja lokali mieszkalnych (powierzchni użytkowej) wg PN-ISO 9836:2022-07

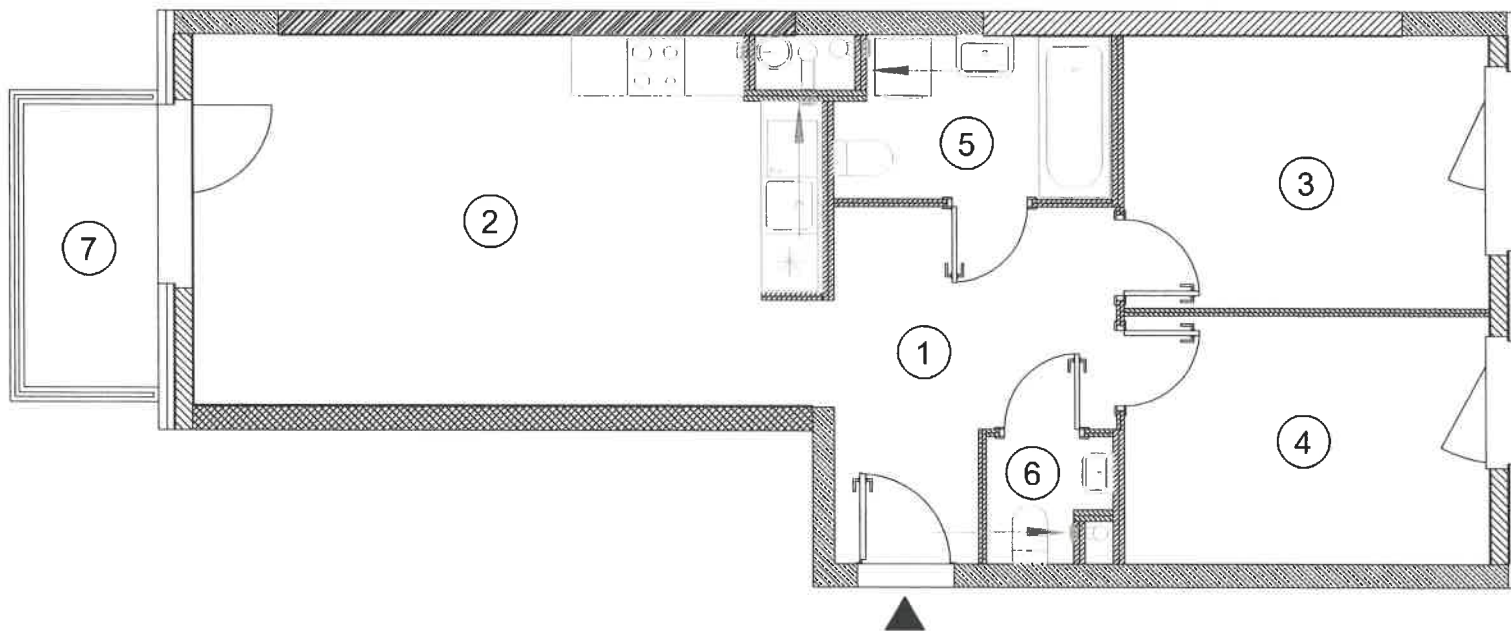

**PP** Polskie Projekty Inwestycyjne Sp. z o.o.  
Spółka Komandytowo-Akcyjna

POLSKIE PROJEKTY INWESTYCYJNE Sp. z o.o.  
ul. Św. Gertrudy 6, 31-046 Kraków




BUDYNEK MIESZKALNY WIELORODZINNY Z USŁUGAMI,  
GARAZEM PODZIEMNYM, MIEJSCAMI POSTOJOWYMI W  
TERENIE, INFRASTRUKTURĄ TECHNICZNĄ I  
ZAGOSPODAROWANIEM TERENU położony przy ul. Mangalia,  
Warszawa Mokotów

Usytuowanie budynku w terenie



Położenie lokalu na piętrze

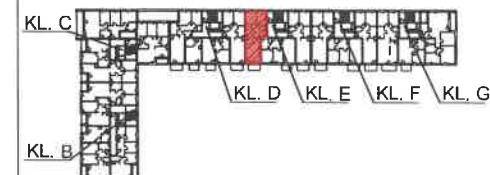

ADRES	Mangalia 3
KLATKA	E
PIĘTRO	6
LOKAL NR	180

NR POM.	NAZWA	POW [m <sup>2</sup> ]
1.	PRZEDPOKÓJ	10.03
2.	SALON Z ANEKSEM	24.64
3.	SYPIALNIA	11.14
4.	SYPIALNIA	10.12
5.	ŁAZIENKA	4.98
6.	WC	1.60
<b>POWIERZCHNIA UŻYTKOWA</b>		<b>62.51</b>
7.	BALKON	4.64

Skala 1:80

Data 10.2025r.

Kierownik Budowy  
Upr.bud. NDI 0010/WBK/ps  
Geodeta Upr.widny  
Przehyty Mur  
1640