



Załącznik do zaświadczenia o samodzielności lokalu
 Inwentaryzacja lokali mieszkalnych (powierzchni użytkowej) wg PN-ISO 9836:2022-07

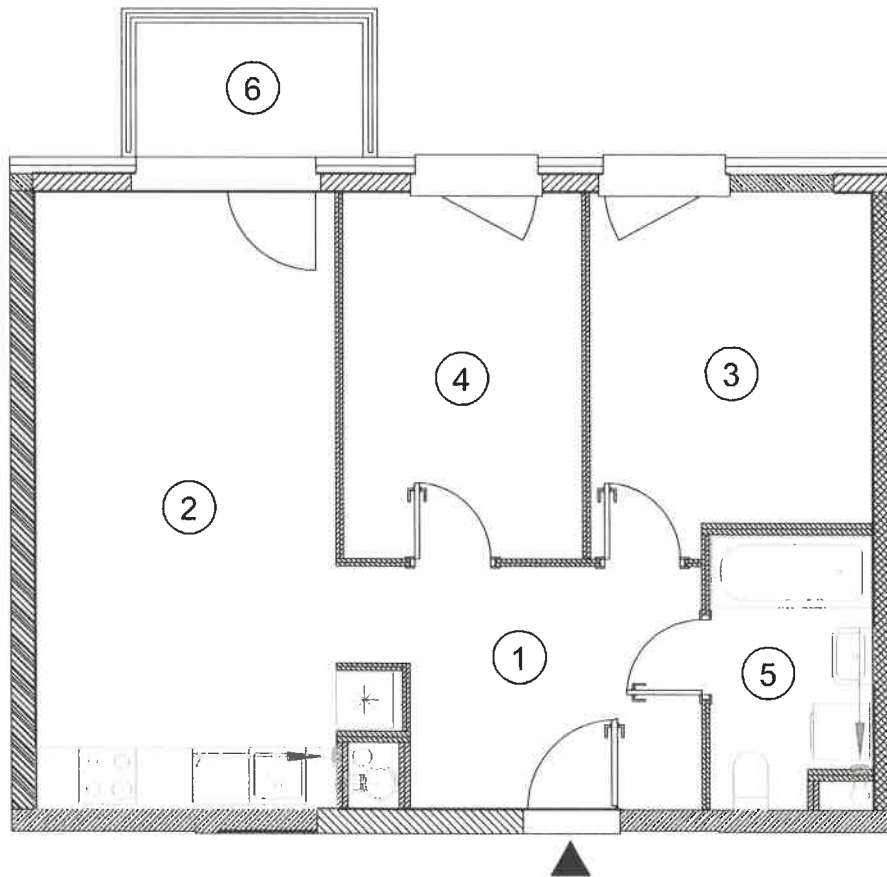

BUDYNEK MIESZKALNY WIELORODZINNY Z USŁUGAMI,
 GARAZEM PODZIEMNYM, MIEJSCAMI POSTOJOWYMI W
 TERENIE, INFRASTRUKTURĄ TECHNICZNĄ I
 ZAGOSPODAROWANIEM TERENU położony przy ul. Mangalia,
 Warszawa Mokotów

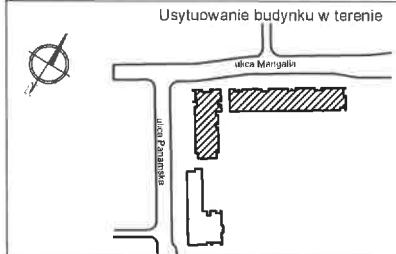

ADRES	Mangalia 3
KLATKA	E
PIĘTRO	7
LOKAL NR	182

NR POM.	NAZWA	POW [m ²]
1.	PRZEDPOKÓJ	8.77
2.	SALON Z ANEKSEM	21.09
3.	SYPIALNIA	10.95
4.	SYPIALNIA	9.81
5.	ŁAZIENKA	4.78
POWIERZCHNIA UŻYTKOWA		55.40
6.	BALKON	3.66

↑ unibep
 Kierownik Budowy
 Upr.bud. PDL/0010/WBKb/19

Skala 1:80

Data: 10.2025r.

Geodeta Upr. inż. Przemysław
 Upr. inż. 0010