

Załącznik do zaświadczenia o samodzielności lokalu  
 Inwentaryzacja lokali mieszkalnych (powierzchni użytkowej) wg PN-ISO 9836:2022-07

**PPi** Polskie Projekty Inwestycyjne Sp. z o.o.  
 Spółka Komandytowo-Akcyjna

POLSKIE PROJEKTY INWESTYCYJNE Sp. z o.o.  
 ul. Św. Gertrudy 6, 31-046 Kraków





BUDYNEK MIESZKALNY WIELORODZINNY Z USŁUGAMI,  
 GARAZEM PODZIEMNYM, MIEJSCAMI POSTOJOWYMI W  
 TERENIE, INFRASTRUKTURĄ TECHNICZNĄ I  
 ZAGOSPODAROWANIEM TERENU położony przy ul. Mangalia,  
 Warszawa Mokotów

Usytuowanie budynku w terenie



Położenie lokalu na piętrze

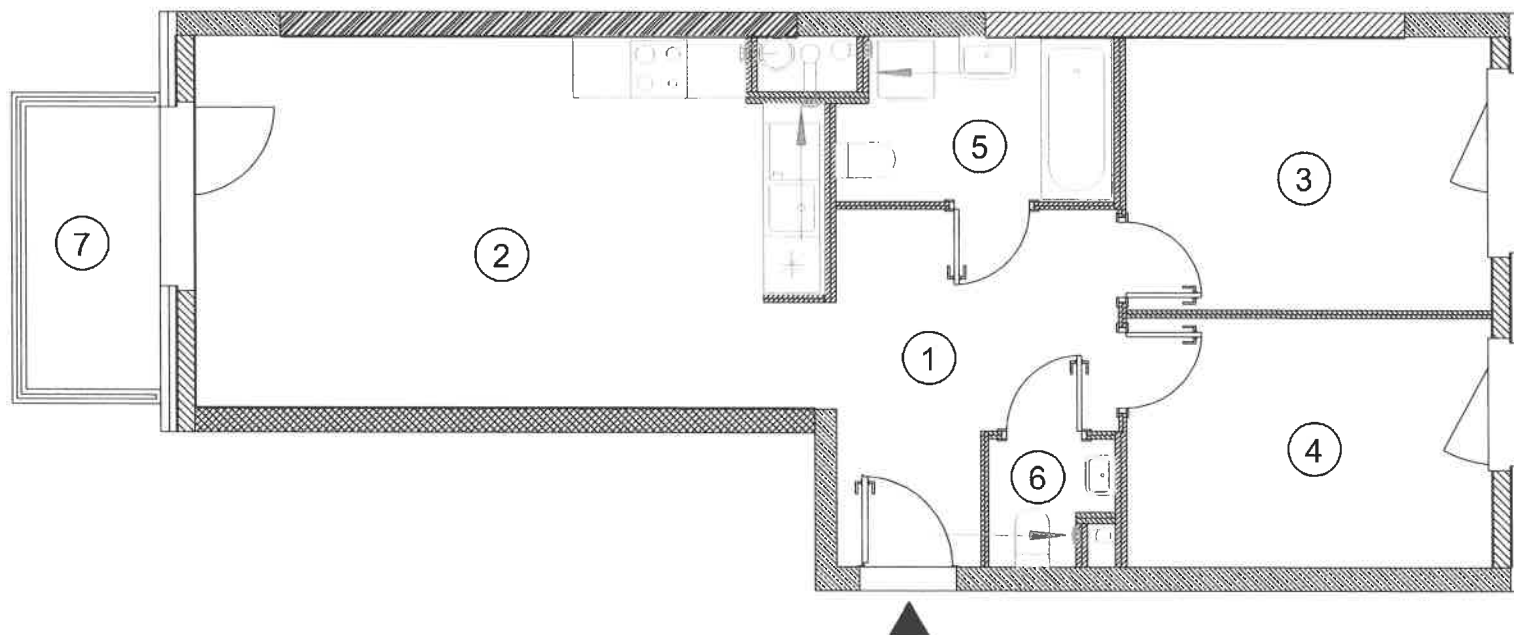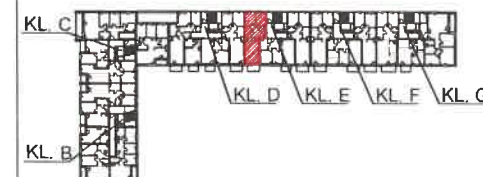

ADRES	Mangalia 3
KLATKA	E
PIĘTRO	7
LOKAL NR	183

NR POM.	NAZWA	POW [m <sup>2</sup> ]
1.	PRZEDPOKÓJ	10.02
2.	SALON Z ANEKSEM	24.46
3.	SYPIALNIA	11.16
4.	SYPIALNIA	10.15
5.	ŁAZIENKA	4.91
6.	WC	1.58
<b>POWIERZCHNIA UŻYTKOWA</b>		<b>62.28</b>
7.	BALKON	4.56

uniben  
 Kierownik Budowy  
 Upr.bud. PDL/0010/WBkb/19

Kamil Bajera

Skala 1:80

Geodeta  
 Przetw. i wyř. r. ony  
 Przetw. i wyř. r. ony  
 Upr. geod. 21640

Data: 10.2025r.