




BUDYNEK MIESZKALNY WIELORODZINNY Z USŁUGAMI,
GARAŻEM PODZIEMNYM, MIEJSCAMI POSTOJOWYMI W
TERENIE, INFRASTRUKTURĄ TECHNICZNĄ I
ZAGOSPODAROWANIEM TERENU położony przy ul. Mangalia,
Warszawa Mokotów

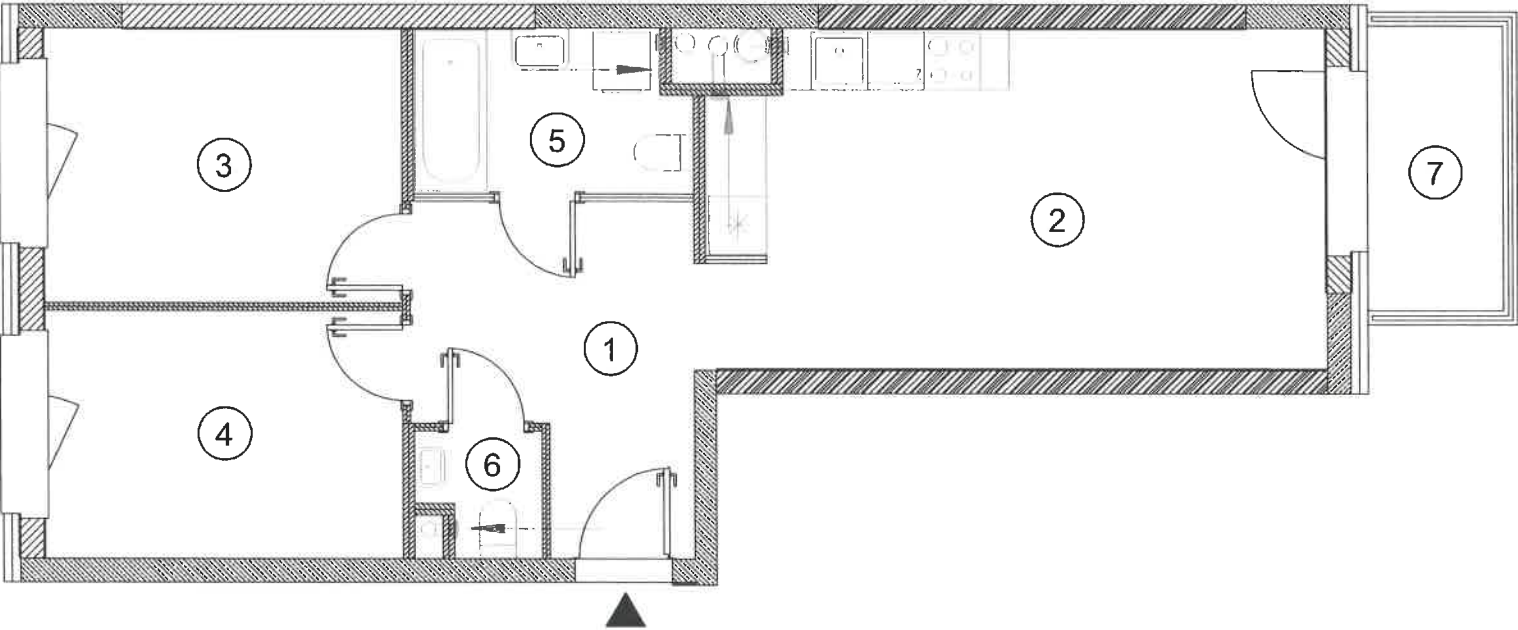

ADRES	Mangalia 3
KLATKA	F
PIĘTRO	1
LOKAL NR	187

NR POM.	NAZWA	POW [m ²]
1.	PRZEDPOKÓJ	10.07
2.	SALON Z ANEKSEM	22.28
3.	SYPIALNIA	10.96
4.	SYPIALNIA	9.99
5.	ŁAZIENKA	4.93
6.	WC	1.61
POWIERZCHNIA UŻYTKOWA		59.84
7.	BALKON	4.55

Kierownik Budowy
Upr.bud. PDI/00010/WBkb/19
Kamil Bajana

Geodeta Przewidywany
Przemysław Kozur
Upr. Nr 21640
Skala 1:80
Data: 10.2025r.