


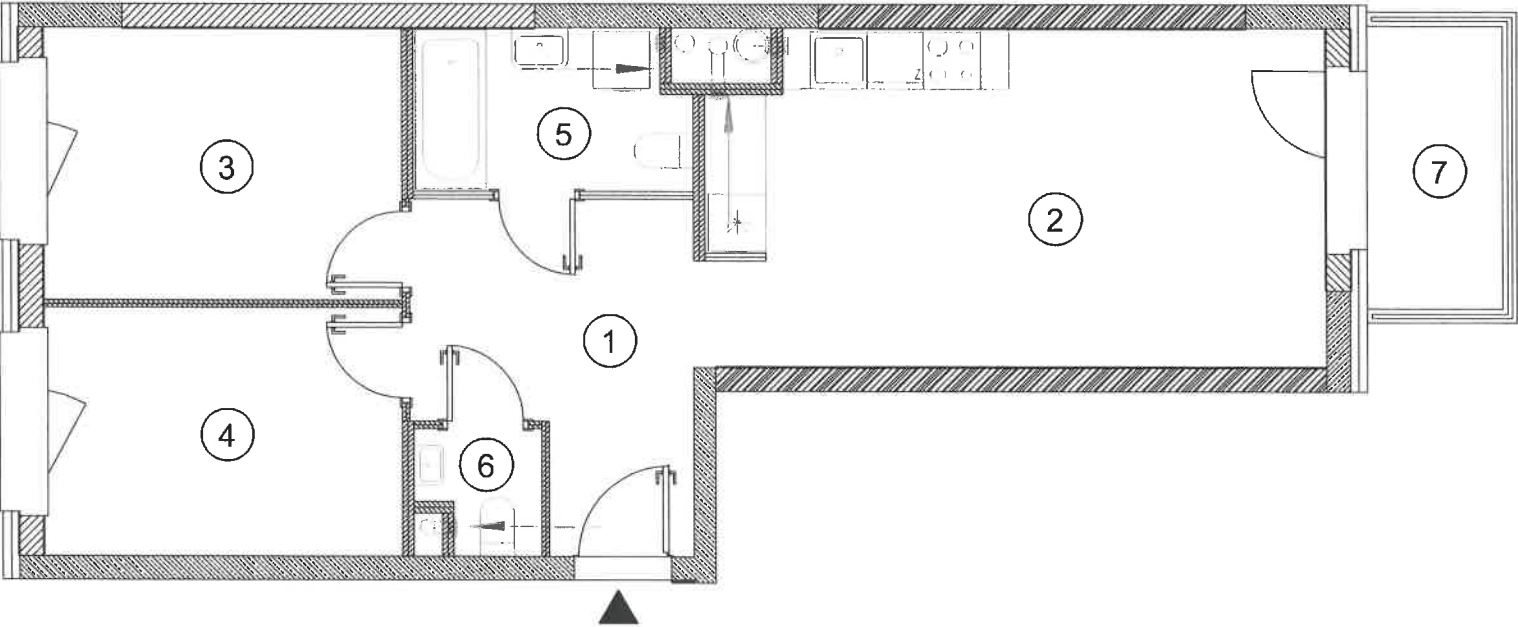

Polskie Projekty Inwestycyjne Sp. z o.o.
Spółka Komandytowo-Akcyjna

POLSKIE PROJEKTY INWESTYCYJNE Sp. z o. o.
ul. Św. Gertrudy 6, 31-046 Kraków

NOWA MANGALIA

BUDYNEK MIESZKALNY WIELORODZINNY Z USŁUGAMI,
GARAZEM PODZIEMNYM, MIEJSCAMI POSTOJOWYMI W
TERENIE, INFRASTRUKTURĄ TECHNICZNĄ I
ZAGOSPODAROWANIEM TERENU położony przy ul. Mangalia,
Warszawa Mokotów

Usytuowanie budynku w terenie

Położenie lokalu na piętrze

ADRES	Mangalia 3
KLATKA	F
PIĘTRO	2
LOKAL NR	190

NR POM.	NAZWA	POW [m ²]
1.	PRZEDPOKÓJ	9.96
2.	SALON Z ANEKSEM	22.26
3.	SYPIALNIA	10.94
4.	SYPIALNIA	9.98
5.	ŁAZIENKA	4.96
6.	WC	1.58
POWIERZCHNIA UŻYTKOWA		59.68
7.	BALKON	4.64

Kierownik Budowy
Upr.bud. POL/0010/WBkb/19

Geodeta Uprawniony
Przebieg
Upr. 21040

Skala 1:80

Data: 10.2025r.