


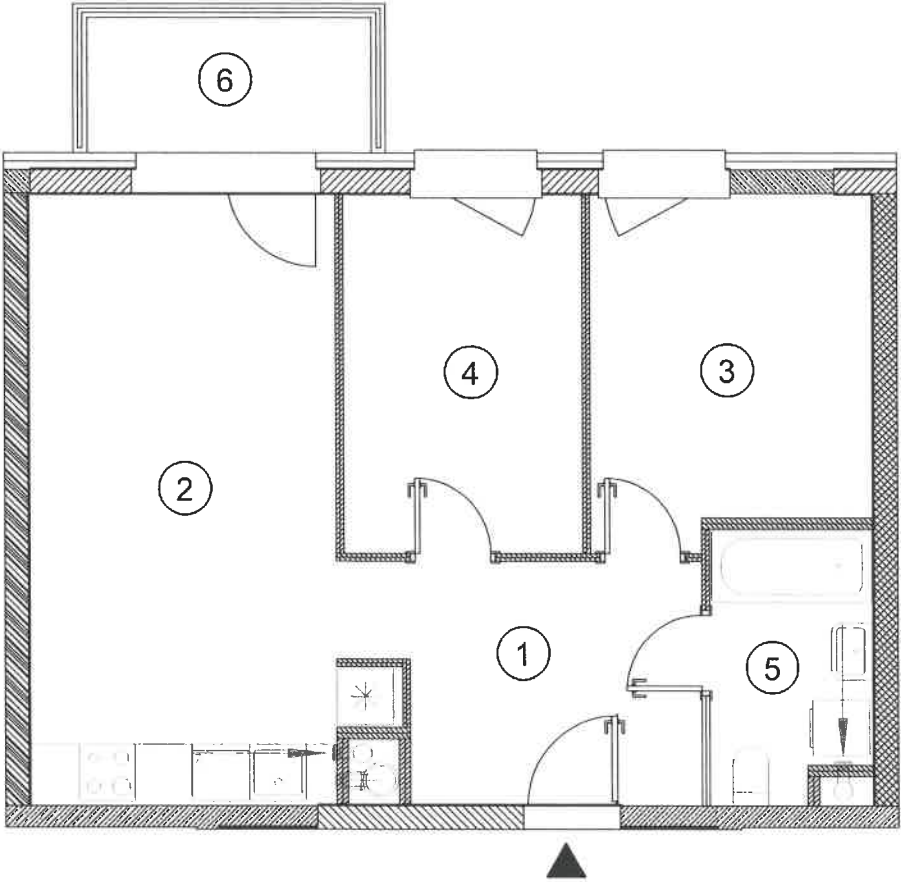

Polskie Projekty Inwestycyjne Sp. z o.o.
Spółka Komandytowo-Akcyjna

POLSKIE PROJEKTY INWESTYCYJNE Sp. z o. o.
ul. Św. Gertrudy 6, 31-046 Kraków

BUDYNEK MIESZKALNY WIELORODZINNY Z USŁUGAMI,
GARAZEM PODZIEMNYM, MIEJSCAMI POSTOJOWYMI W
TERENIE, INFRASTRUKTURĄ TECHNICZNĄ I
ZAGOSPODAROWANIEM TERENU położony przy ul. Mangalia,
Warszawa Mokotów

Usytuowanie budynku w terenie

Położenie lokalu na piętrze

ADRES	Mangalia 3
KLATKA	F
PIĘTRO	2
LOKAL NR	191

NR POM.	NAZWA	POW [m²]
1.	PRZEDPOKÓJ	8.69
2.	SALON Z ANEKSEM	21.38
3.	SYPIALNIA	10.72
4.	SYPIALNIA	9.66
5.	ŁAZIENKA	4.78
POWIERZCHNIA UŻYTKOWA		55.23
6.	BALKON	4.62

Skala 1:80

Data: 10.2025r.