



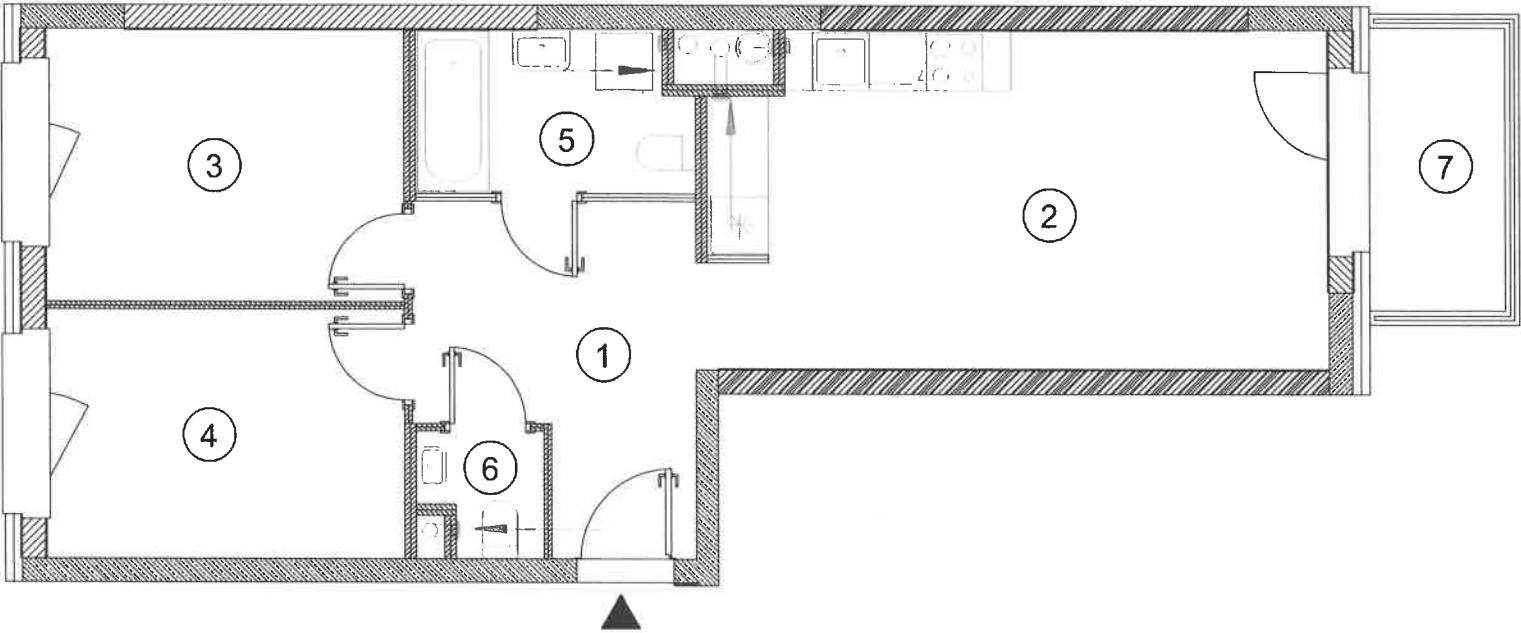

NOWA MANGALIA
BUDYNEK MIESZKALNY WIELORODZINNY Z USŁUGAMI,
GARAŻEM PODZIEMNYM, MIEJSCAMI POSTOJOWYMI W
TERENIE, INFRASTRUKTURA TECHNICZNĄ I
ZAGOSPODAROWANIEM TERENU położony przy ul. Mangalia,
Warszawa Mokotów

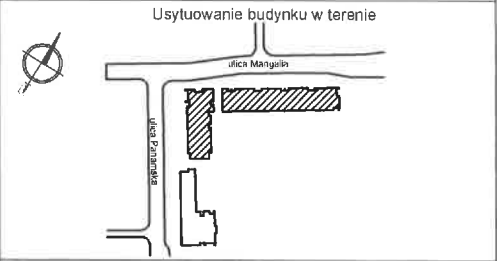

ADRES	Mangalia 3
KLATKA	F
PIĘTRO	3
LOKAL NR	193

NR POM.	NAZWA	POW [m ²]
1.	PRZEDPOKÓJ	10.06
2.	SALON Z ANEKSEM	22.31
3.	SYPIALNIA	10.97
4.	SYPIALNIA	9.99
5.	ŁAZIENKA	4.96
6.	WC	1.60
POWIERZCHNIA UŻYTKOWA		59.89
7.	BALKON	4.59

unibep
Kierownik Budowy
Upr.bud. PDI/0010/WBKb/19

Geodeta
Przebieg
Upr. Nr 21640

Skala 1:80 Data: 10.2025r.