


Załącznik do zaświadczenia o samodzielności lokalu
 Inwentaryzacja lokali mieszkalnych (powierzchni użytkowej) wg PN-ISO 9836:2022-07

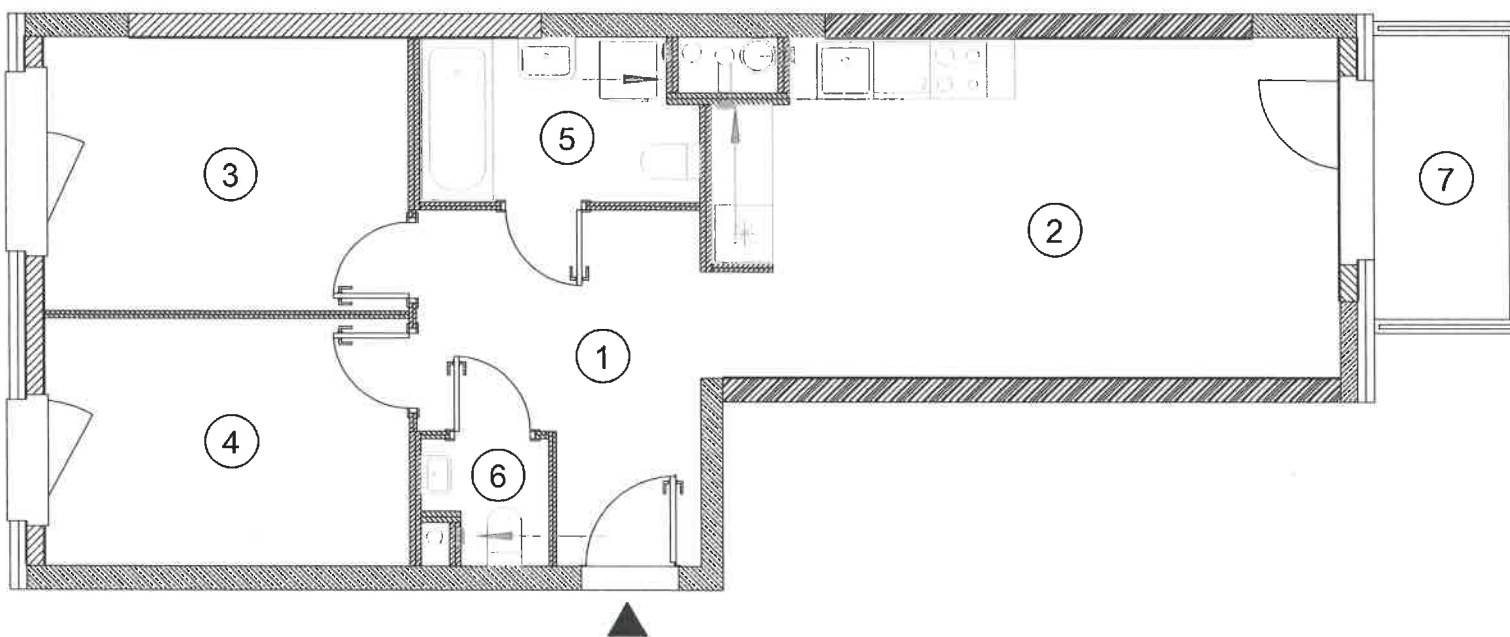


BUDYNEK MIESZKALNY WIELORODZINNY Z USŁUGAMI,
 GARAZEM PODZIEMNYM, MIEJSCAMI POSTOJOWYMI W
 TERENIE, INFRASTRUKTURĄ TECHNICZNĄ I
 ZAGOSPODAROWANIEM TERENU położony przy ul. Mangalia,
 Warszawa Mokotów

Usytuowanie budynku w terenie



Położenie lokalu na piętrze

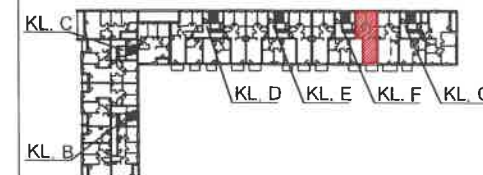

ADRES	Mangalia 3
KLATKA	F
PIĘTRO	4
LOKAL NR	196

NR POM.	NAZWA	POW [m ²]
1.	PRZEDPOKÓJ	10.06
2.	SALON Z ANEKSEM	22.27
3.	SYPIALNIA	10.99
4.	SYPIALNIA	9.96
5.	ŁAZIENKA	4.92
6.	WC	1.60
POWIERZCHNIA UŻYTKOWA		59.80
7.	BALKON	4.66

↑ unibep
 Kierownik Budowy
 Upr.bud. PDL/6010/WBKb/19

Skala 1:80

Geodeta i Inżynier
 Prace Geodezyjne
 Upr. W. 20640

Data: 10.2025r.