


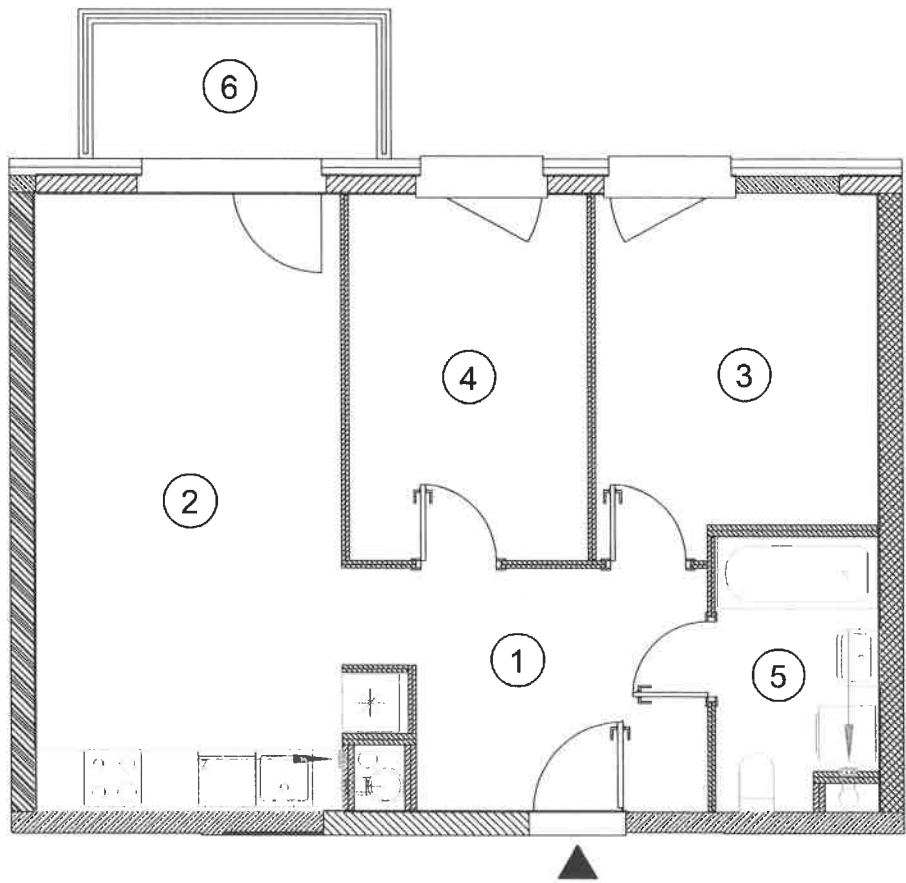

Geodeta uprawniony
Pracownia Inżynierska
Lp. 12340

Skala 1:80

Polskie Projekty Inwestycyjne Sp. z o.o.
Spółka Komandytowo-Akcyjna

POLSKIE PROJEKTY INWESTYCYJNE Sp. z o. o.
ul. Św. Gertrudy 6, 31-046 Kraków

NOWA MANGALIA

BUDYNEK MIESZKALNY WIELORODZINNY Z USŁUGAMI,
GARAZEM PODZIEMNYM, MIEJSCAMI POSTOJOWYMI W
TERENIE, INFRASTRUKTURĄ TECHNICZNĄ I
ZAGOSPODAROWANIEM TERENU położony przy ul. Mangalia,
Warszawa Mokotów

Usytuowanie budynku w terenie

Położenie lokalu na piętrze

ADRES	Mangalia 3
KLATKA	F
PIĘTRO	5
LOKAL NR	200

NR POM.	NAZWA	POW [m ²]
1.	PRZEDPOKÓJ	8.79
2.	SALON Z ANEKSEM	21.53
3.	SYPIALNIA	10.91
4.	SYPIALNIA	9.79
5.	ŁAZIENKA	4.80
POWIERZCHNIA UŻYTKOWA		55.82
6.	BALKON	4.57

Kierownik Budowy
Upr.bud. POL/0010/WBKb/19

Kamil Bajena

Data:10.2025r.