


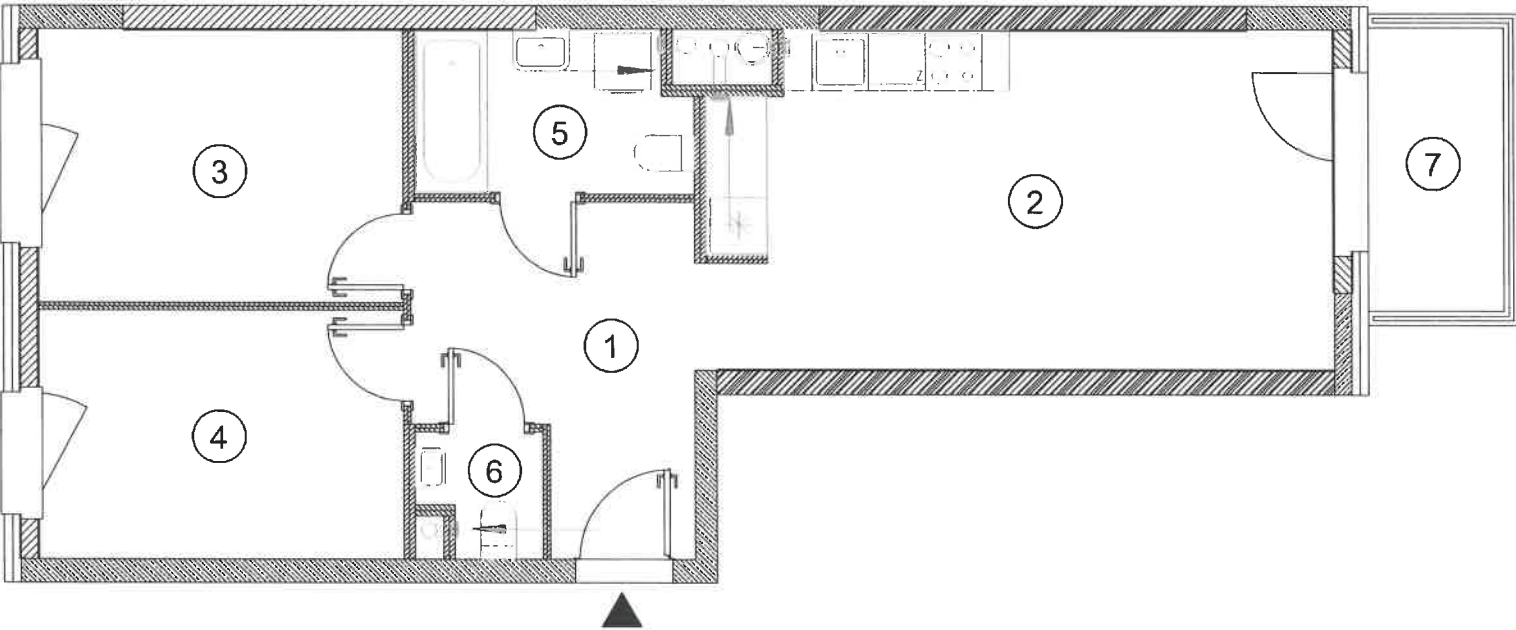

Geodeta i uprawniony
Przebiegł inżynier
Upr.bud. PDL/0010/WBKb/19

Skala 1:80

**Polskie Projekty Inwestycyjne Sp. z o.o.
Spółka Komandytowo-Akcyjna**

POLSKIE PROJEKTY INWESTYCYJNE Sp. z o. o.
ul. Św. Gertrudy 6, 31-046 Kraków

BUDYNEK MIESZKALNY WIELORODZINNY Z USŁUGAMI,
GARAZEM PODZIEMNYM, MIEJSCAMI POSTOJOWYMI W
TERENIE, INFRASTRUKTURĄ TECHNICZNĄ I
ZAGOSPODAROWANIEM TERENU położony przy ul. Mangalia,
Warszawa Mokotów

Usytuowanie budynku w terenie

Położenie lokalu na piętrze

ADRES	Mangalia 3
KLATKA	F
PIĘTRO	7
LOKAL NR	205

NR POM.	NAZWA	POW [m²]
1.	PRZEDPOKÓJ	10.08
2.	SALON Z ANEKSEM	22.47
3.	SYPIALNIA	11.18
4.	SYPIALNIA	10.14
5.	ŁAZIENKA	4.94
6.	WC	1.61
POWIERZCHNIA UŻYTKOWA		60.42
7.	BALKON	4.59

Kierownik Budowy
Upr.bud. PDL/0010/WBKb/19

Data: 10.2025r.