



Załącznik do zaświadczenia o samodzielności lokalu
 Inwentaryzacja lokali mieszkalnych (powierzchni użytkowej) wg PN-ISO 9836:2022-07

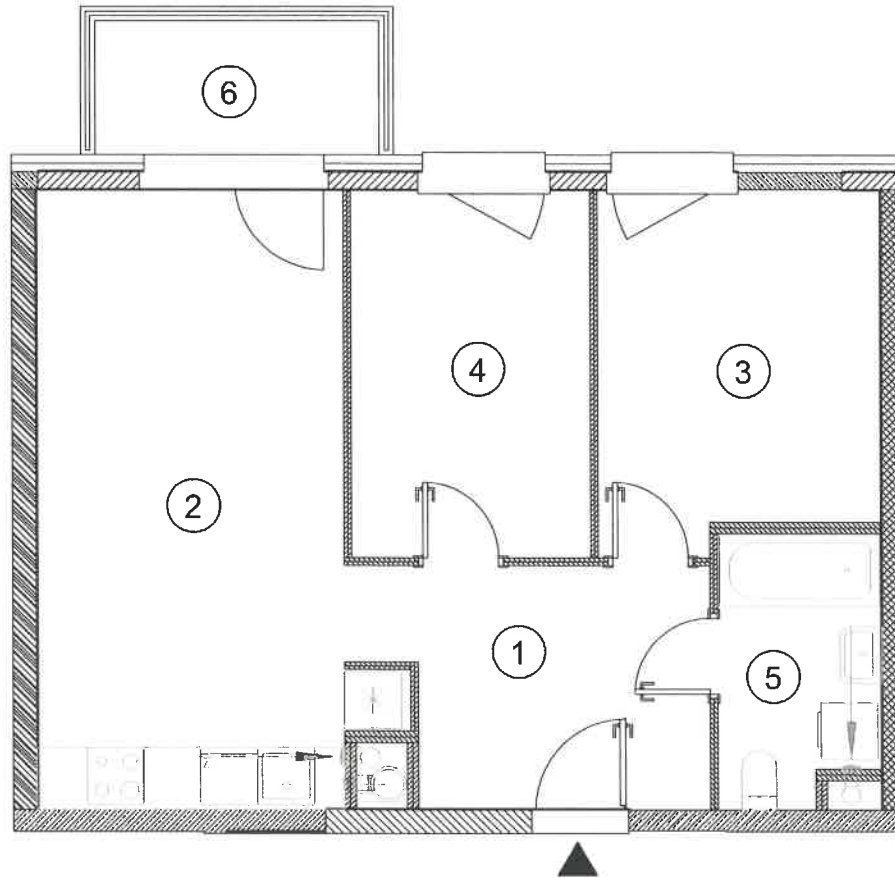

BUDYNEK MIESZKALNY WIELORODZINNY Z USŁUGAMI,
 GARAZEM PODZIEMNYM, MIEJSCAMI POSTOJOWYMI W
 TERENIE, INFRASTRUKTURĄ TECHNICZNĄ I
 ZAGOSPODAROWANIEM TERENU położony przy ul. Mangalia,
 Warszawa Mokotów

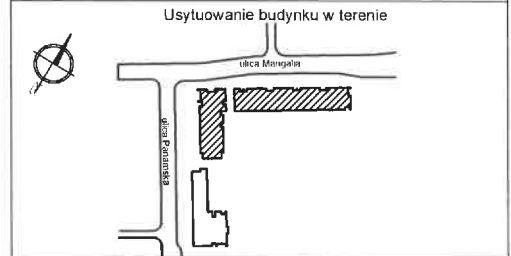

ADRES	Mangalia 3
KLATKA	F
PIĘTRO	7
LOKAL NR	206

NR POM.	NAZWA	POW [m ²]
1.	PRZEDPOKÓJ	8.81
2.	SALON Z ANEKSEM	21.55
3.	SYPIALNIA	10.88
4.	SYPIALNIA	9.80
5.	ŁAZIENKA	4.78
POWIERZCHNIA UŻYTKOWA		55.82
6.	BALKON	4.58

Geodeta Kierownik
 Przeny Inżynier
 Upr. Nr 1640

Upr. bud. PDL/0010/WBKb/19

Kamil Bajena
 Kamil Bajena

Skala 1:80

Data: 10.2025r.