


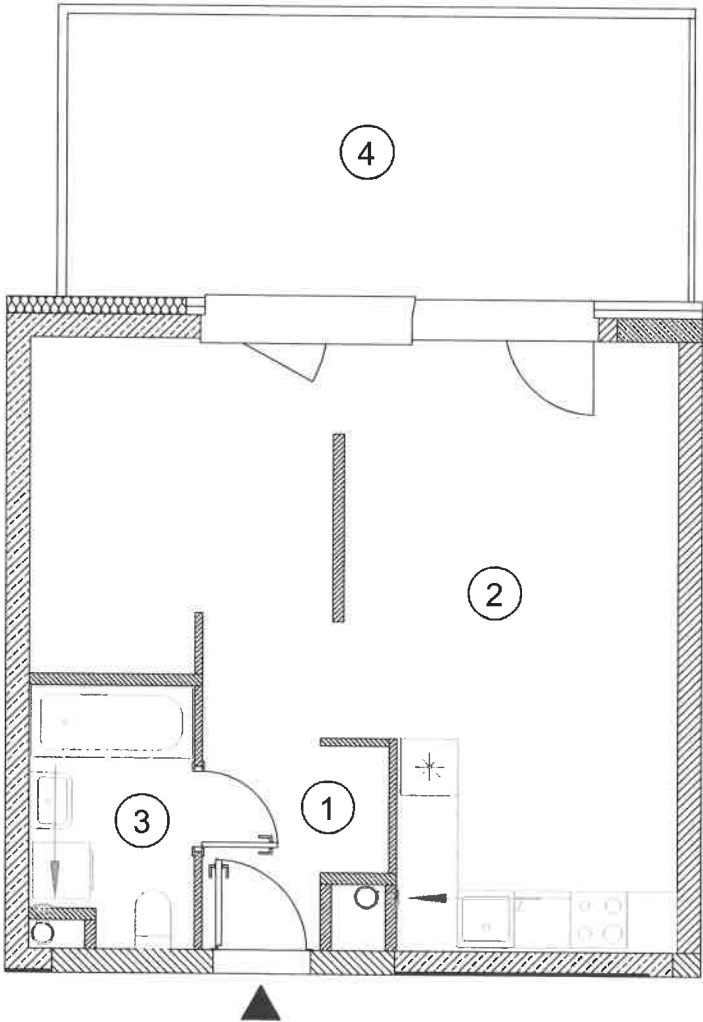

Geodeta Uprawniony
Pracownia Mierz
Lp. r. 14-21640

Skala 1:80




BUDYNEK MIESZKALNY WIELORODZINNY Z USŁUGAMI,
GARAŻEM PODZIEMNYM, MIEJSCAMI POSTOJOWYMI W
TERENIE, INFRASTRUKTURĄ TECHNICZNĄ I
ZAGOSPODAROWANIEM TERENU położony przy ul. Mangalia,
Warszawa Mokotów

Usytuowanie budynku w terenie



Położenie lokalu na piętrze

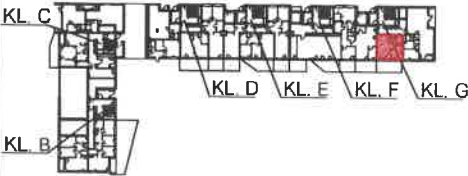

ADRES	Mangalia 3
KLATKA	G
PIĘTRO	PARTER
LOKAL NR	208

NR POM.	NAZWA	POW [m²]
1.	PRZEDPOKÓJ	3.79
2.	SALON Z ANEKSEM	34.01
3.	ŁAZIENKA	4.64
POWIERZCHNIA UŻYTKOWA		42.44
4.	OGRÓDEK	19.63

unibep
Kierownik Budowy
Up. bud. PDL/0010/WBKb/19
Kamil Bajana
Data: 10.2025r.