


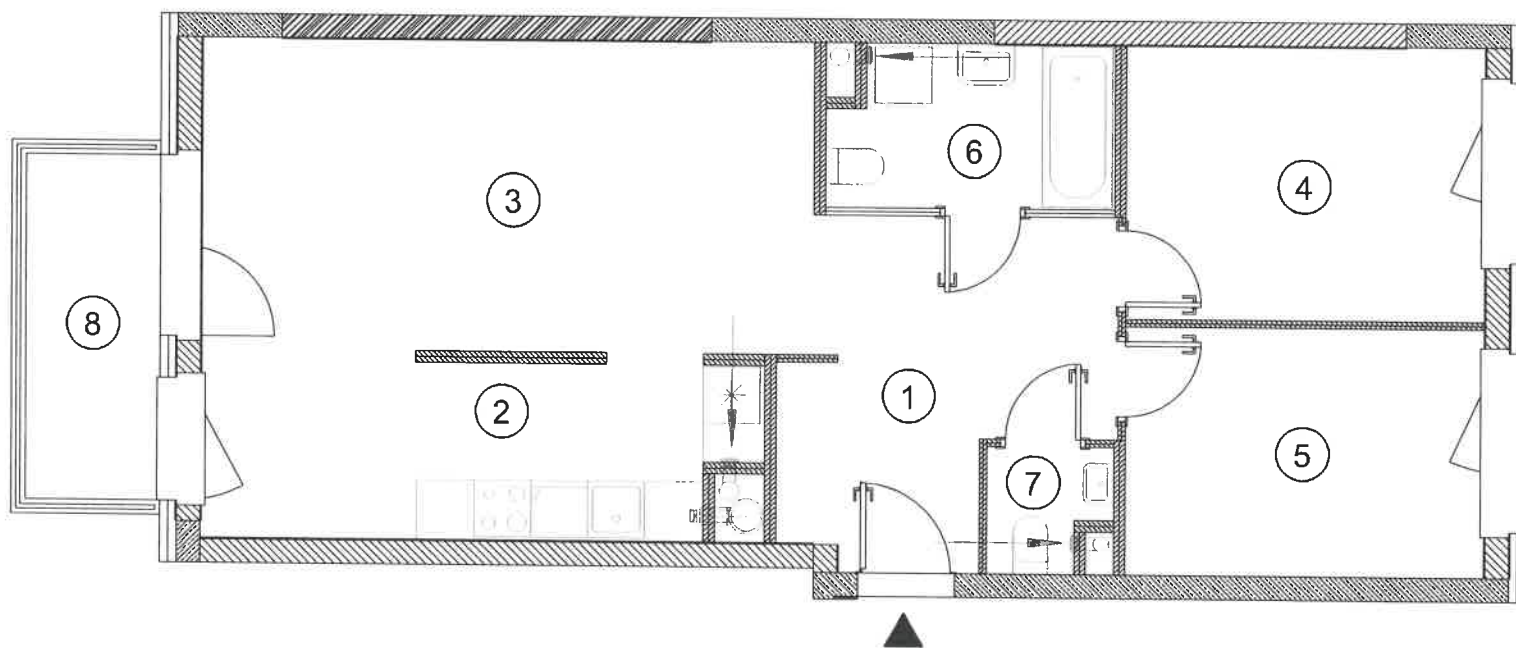


Geodeta Inżynier
Pracownia Geodetyczna
Ulica 21640

Skala 1:80



BUDYNEK MIESZKALNY WIELORODZINNY Z USŁUGAMI,
GARAŻEM PODZIEMNYM, MIEJSCAMI POSTOJOWYMI W
TERENIE, INFRASTRUKTURĄ TECHNICZNĄ I
ZAGOSPODAROWANIEM TERENU położony przy ul. Mangalia,
Warszawa Mokotów

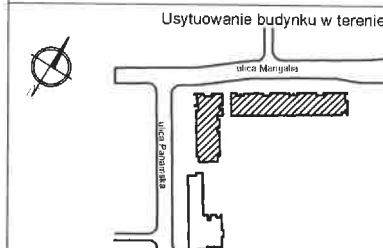

ADRES	Mangalia 3
KLATKA	G
PIĘTRO	1
LOKAL NR	212

NR POM.	NAZWA	POW [m ²]
1.	PRZEDPOKÓJ	10.30
2.	KUCHNIA	10.92
3.	SALON	21.85
4.	SYPIALNIA	10.99
5.	SYPIALNIA	9.93
6.	ŁAZIENKA	5.10
7.	WC	1.58
POWIERZCHNIA UŻYTKOWA		70.67
8.	BALKON	5.62

Data: 10.2025r. *Kamil Bajena*