


Załącznik do zaświadczenia o samodzielności lokalu
 Inwentaryzacja lokali mieszkalnych (powierzchni użytkowej) wg PN-ISO 9836:2022-07

PP Polskie Projekty Inwestycyjne Sp. z o.o.
 Spółka Komandytowo-Akcyjna

POLSKIE PROJEKTY INWESTYCYJNE Sp. z o. o.
 ul. Św. Gertrudy 6, 31-046 Kraków




BUDYNEK MIESZKALNY WIELORODZINNY Z USŁUGAMI,
 GARAZEM PODZIEMNYM, MIEJSCAMI POSTOJOWYMI W
 TERENIE, INFRASTRUKTURĄ TECHNICZNĄ I
 ZAGOSPODAROWANIEM TERENU położony przy ul. Mangalia,
 Warszawa Mokotów

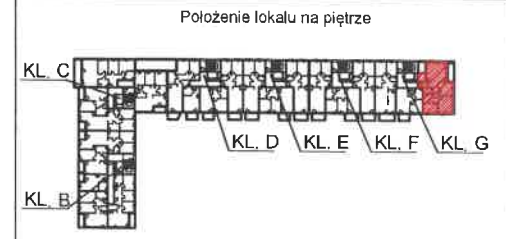

ADRES	Mangalia 3
KLATKA	G
PIĘTRO	2
LOKAL NR	213

NR POM.	NAZWA	POW [m ²]
1.	PRZEDPOKÓJ	12.39
2.	SALON Z ANEKSEM	27.47
3.	SYPIALNIA	13.49
4.	SYPIALNIA	17.74
5.	SYPIALNIA	10.54
6.	ŁAZIENKA	5.17
7.	ŁAZIENKA	3.28
8.	GARDEROBA	4.10
POWIERZCHNIA UŻYTKOWA		94.16
9.	LOGGIA	6.46

Data: 10.2025r.

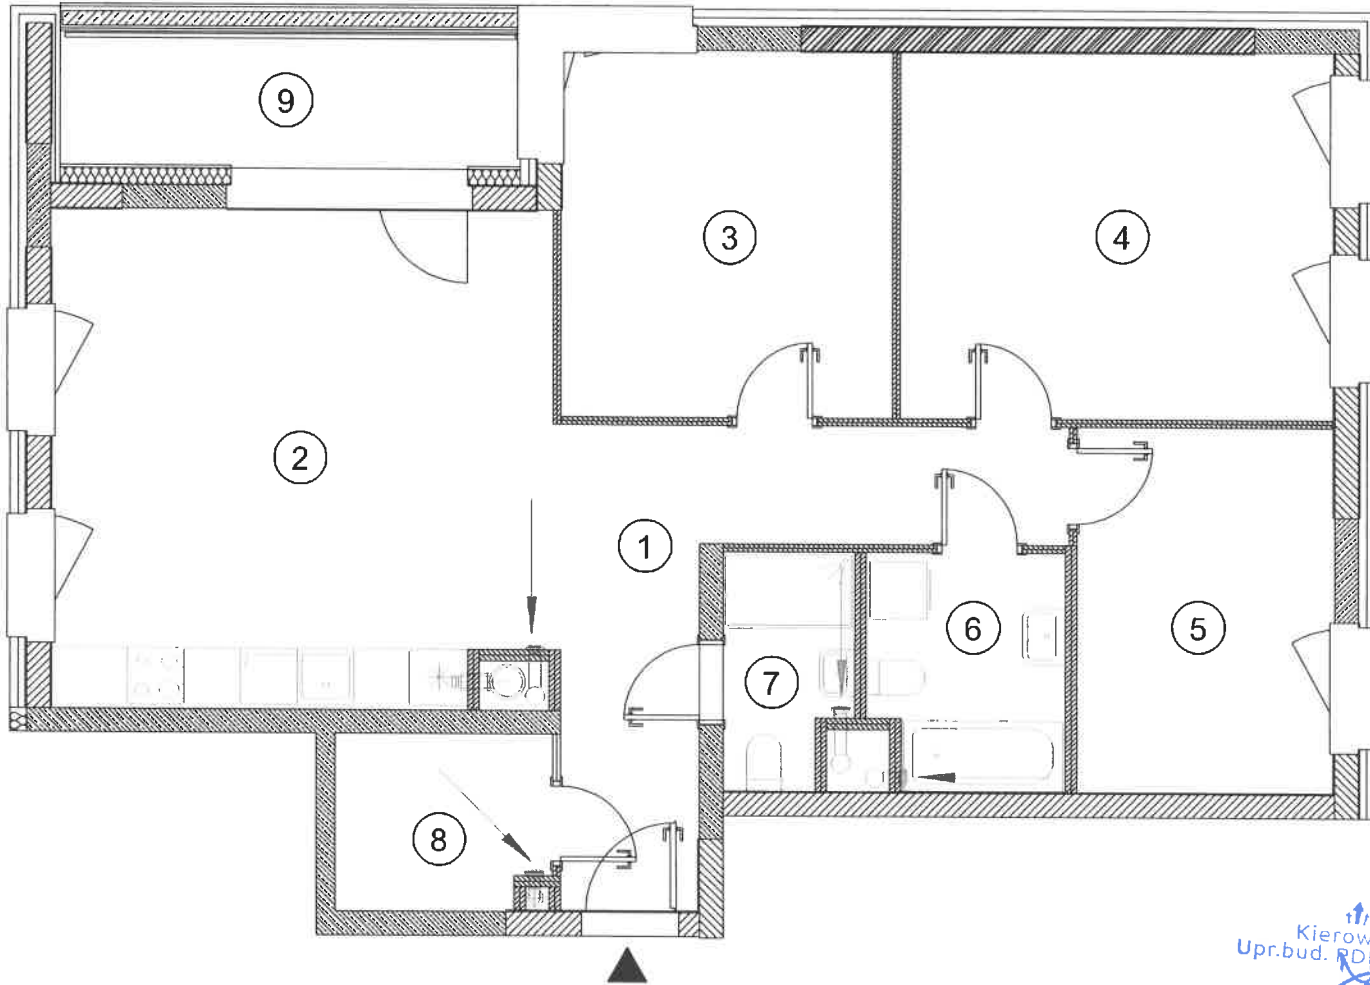

Geodeta i Sprawiony
 Przemysław Jur
 Up. 1640

Kierownik Budowy
 Upr.bud. PDL/0010/WB/19
 Kamil Bajena

Skala 1:80