


Załącznik do zaświadczenia o samodzielności lokalu
 Inwentaryzacja lokali mieszkalnych (powierzchni użytkowej) wg PN-ISO 9836:2022-07

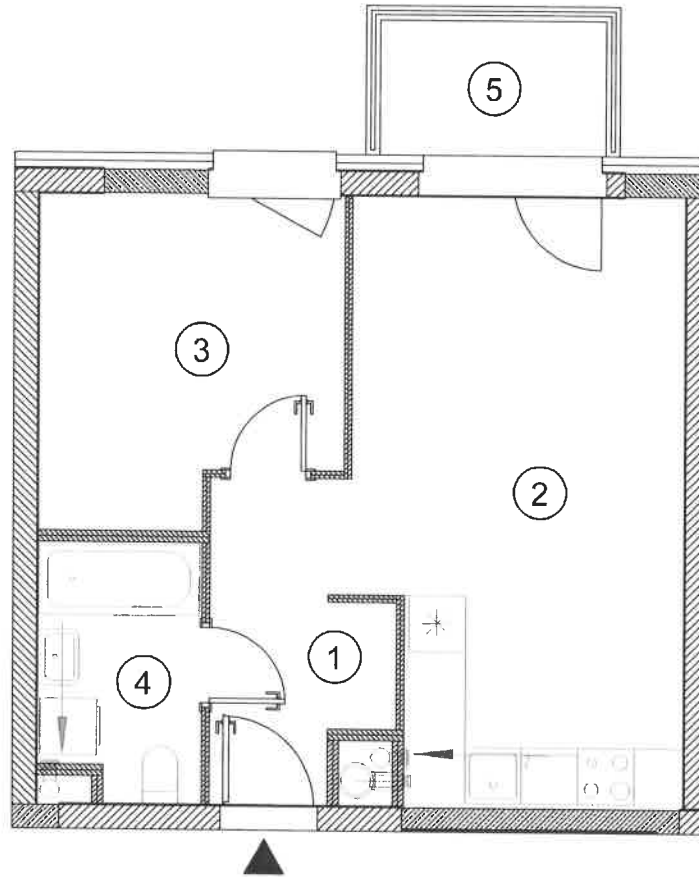

PP Polskie Projekty Inwestycyjne Sp. z o.o.
 Spółka Komandytowo-Akcyjna

POLSKIE PROJEKTY INWESTYCYJNE Sp. z o. o.
 ul. Św. Gertrudy 6, 31-046 Kraków




BUDYNEK MIESZKALNY WIELORODZINNY Z USŁUGAMI,
 GARAZEM PODZIEMNYM, MIEJSCAMI POSTOJOWYMI W
 TERENIE, INFRASTRUKTURĄ TECHNICZNĄ I
 ZAGOSPODAROWANIEM TERENU położony przy ul. Mangalia,
 Warszawa Mokotów

Usytuowanie budynku w terenie



Położenie lokalu na piętrze

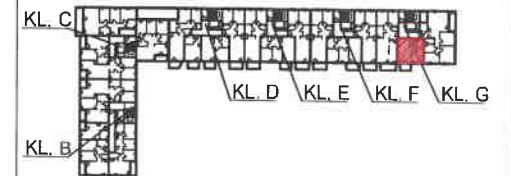

ADRES	Mangalia 3
KLATKA	G
PIĘTRO	2
LOKAL NR	214

NR POM.	NAZWA	POW [m ²]
1.	PRZEDPOKÓJ	5.46
2.	SALON Z ANEKSEM	21.80
3.	SYPIALNIA	10.50
4.	ŁAZIENKA	4.55
POWIERZCHNIA UŻYTKOWA		42.11
5.	BALKON	3.75

Upr.bud. RDL/0010/WBKb/19

Kamil Bajana

Geod. Upr. w. Inż. Przemysław Wozniak
 Upr. bud. 1640

Skala 1:80

Data: 10.2025r.