


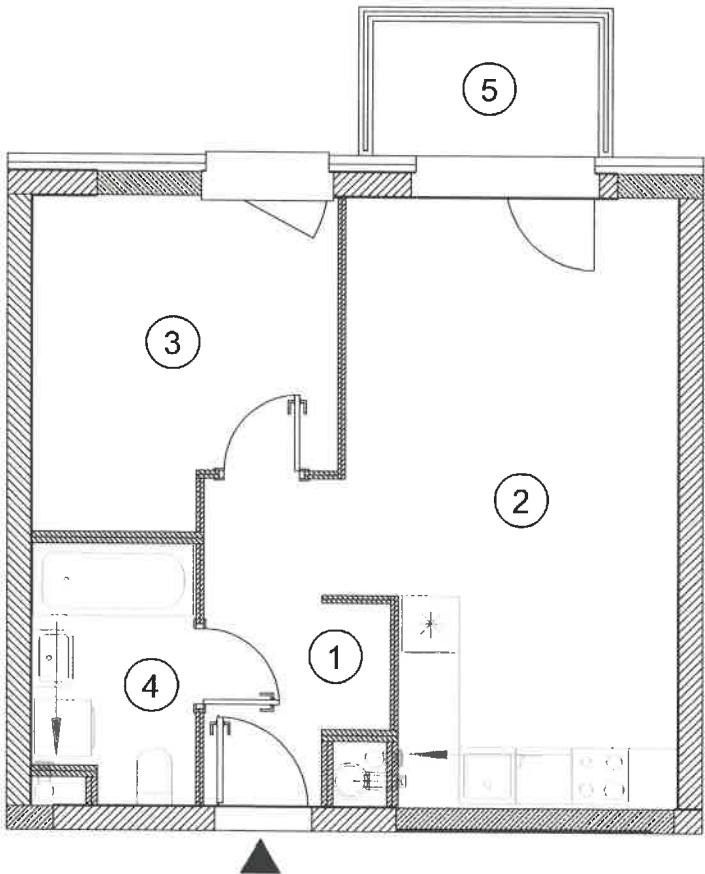

Geodeta i Przeniesienie
Przeniesienie
Upr. bud. RDI/0010/WBkb/19
Skala 1:80

Polskie Projekty Inwestycyjne Sp. z o.o.
Spółka Komandytowo-Akcyjna

POLSKIE PROJEKTY INWESTYCYJNE Sp. z o. o.
ul. Św. Gertrudy 6, 31-046 Kraków

BUDYNEK MIESZKALNY WIELORODZINNY Z USŁUGAMI,
GARAZEM PODZIEMNYM, MIEJSCAMI POSTOJOWYMI W
TERENIE, INFRASTRUKTURĄ TECHNICZNĄ I
ZAGOSPODAROWANIEM TERENU położony przy ul. Mangalia,
Warszawa Mokotów

Usytuowanie budynku w terenie

Położenie lokalu na piętrze

ADRES	Mangalia 3
KLATKA	G
PIĘTRO	3
LOKAL NR	217

NR POM.	NAZWA	POW [m ²]
1.	PRZEDPOKÓJ	5.49
2.	SALON Z ANEKSEM	21.59
3.	SYPIALNIA	10.47
4.	ŁAZIENKA	4.59
POWIERZCHNIA UŻYTKOWA		42.14
5.	BALKON	3.70

Kamil Bajena
Kierownik Budowy
Upr.bud. RDI/0010/WBkb/19

Data:10.2025r.