




Geodeta Uprawniony
Przemysław Wójcik
Up. Nr 21640

Skala 1:80

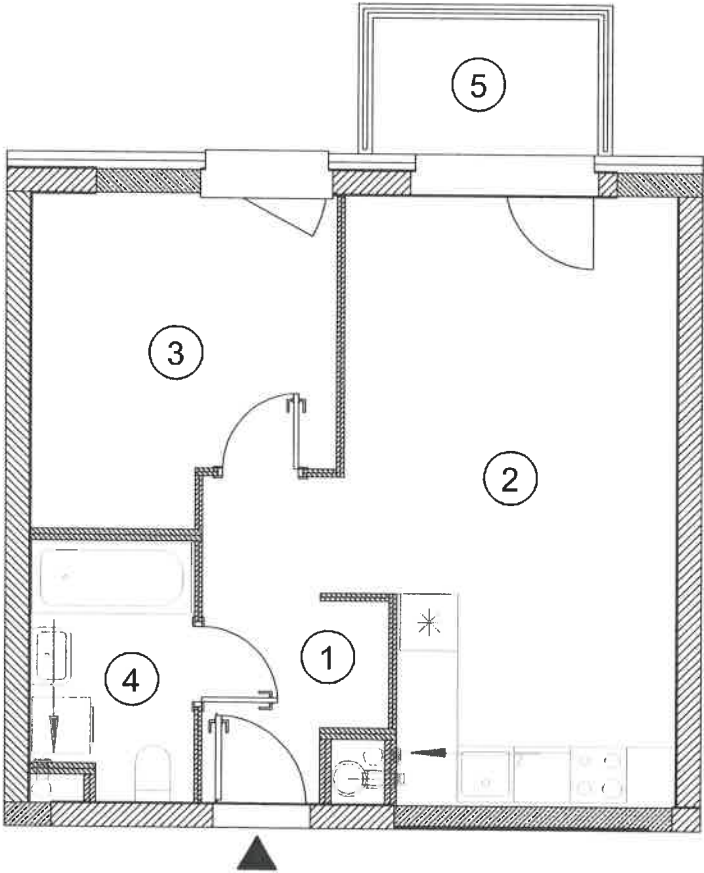

BUDYNEK MIESZKALNY WIELORODZINNY Z USŁUGAMI,
GARAZEM PODZIEMNYM, MIEJSCAMI POSTOJOWYMI W
TERENIE, INFRASTRUKTURĄ TECHNICZNĄ I
ZAGOSPODAROWANIEM TERENU położony przy ul. Mangalia,
Warszawa Mokotów



ADRES	Mangalia 3
KLATKA	G
PIĘTRO	4
LOKAL NR	220

NR POM.	NAZWA	POW [m ²]
1.	PRZEDPOKÓJ	5.47
2.	SALON Z ANEKSEM	21.66
3.	SYPIALNIA	10.52
4.	ŁAZIENKA	4.56
POWIERZCHNIA UŻYTKOWA		42.21
5.	BALKON	3.75

unibep
Kierownik Budowy
Upr.bud. PDL/0010/WBKb/19
Data: 10.2025r.
Bajena