


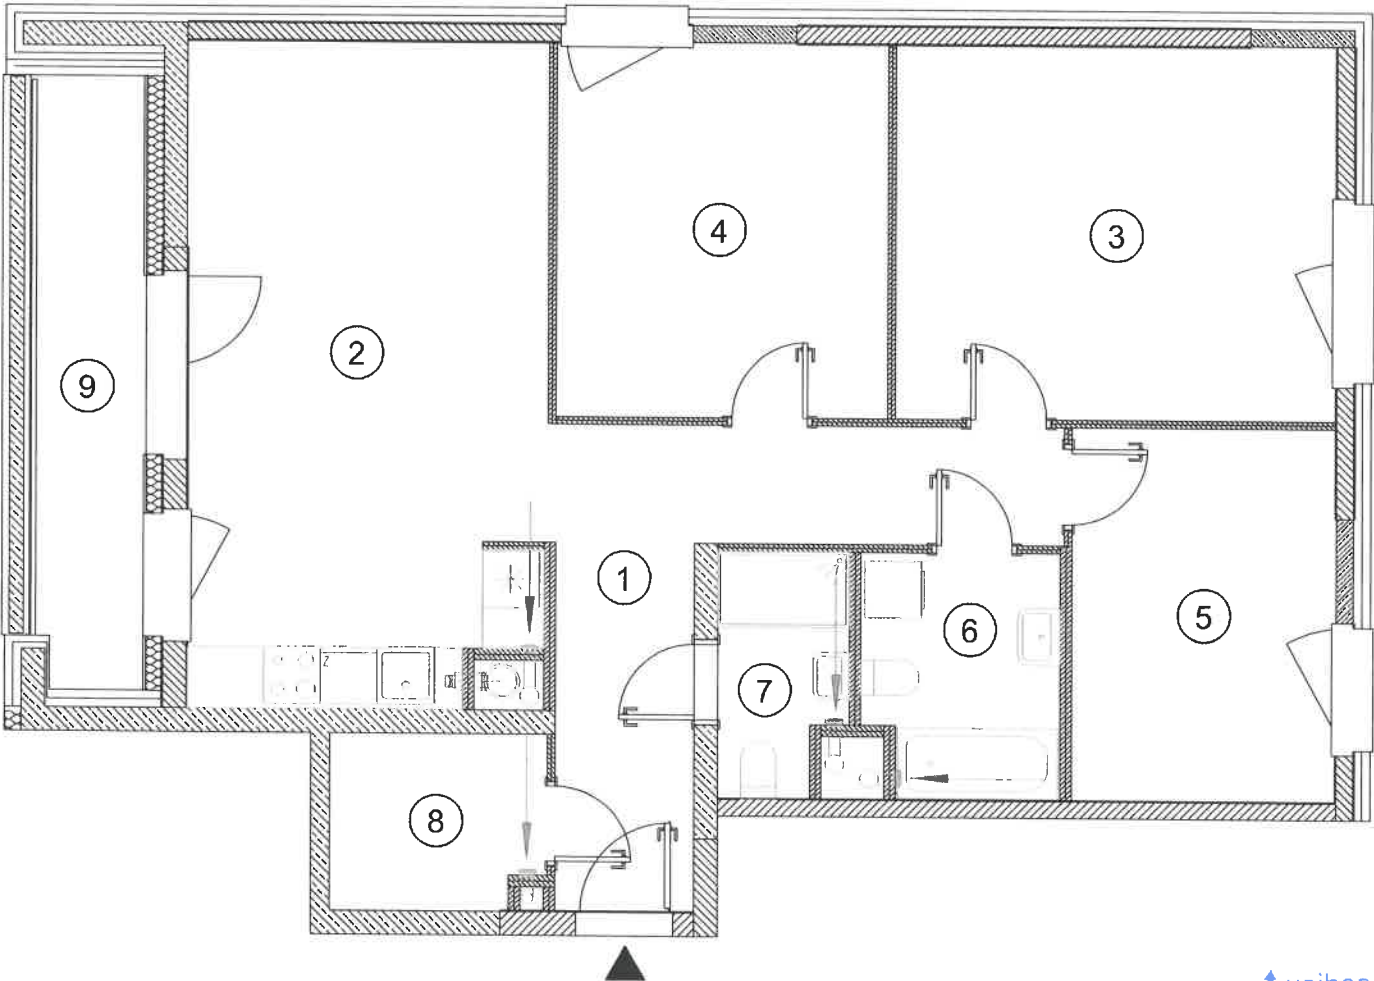

Geodeta Uprawniony
Przemysław Góral
Upr. Nr 1640

unibep
Kierownik Budowy
Upr.bud. PDI 0010/WBkb/19
Kamil Bajena

Skala 1:80



BUDYNEK MIESZKALNY WIELORODZINNY Z USŁUGAMI,
GARAŻEM PODZIEMNYM, MIEJSCAMI POSTOJOWYMI W
TERENIE, INFRASTRUKTURĄ TECHNICZNĄ I
ZAGOSPODAROWANIEM TERENU położony przy ul. Mangalia,
Warszawa Mokotów



ADRES	Mangalia 3
KLATKA	G
PIĘTRO	6
LOKAL NR	225

NR POM.	NAZWA	POW [m ²]
1.	PRZEDPOKÓJ	12.39
2.	SALON Z ANEKSEM	26.05
3.	SYPIALNIA	18.36
4.	SYPIALNIA	13.84
5.	SYPIALNIA	11.03
6.	ŁAZIENKA	5.37
7.	ŁAZIENKA	3.35
8.	GARDEROBA	4.16
POWIERZCHNIA UŻYTKOWA		94.55
9.	LOGGIA	7.29

Data:10.2025r.