


Załącznik do zaświadczenia o samodzielności lokalu
 Inwentaryzacja lokali mieszkalnych (powierzchni użytkowej) wg PN-ISO 9836:2022-07

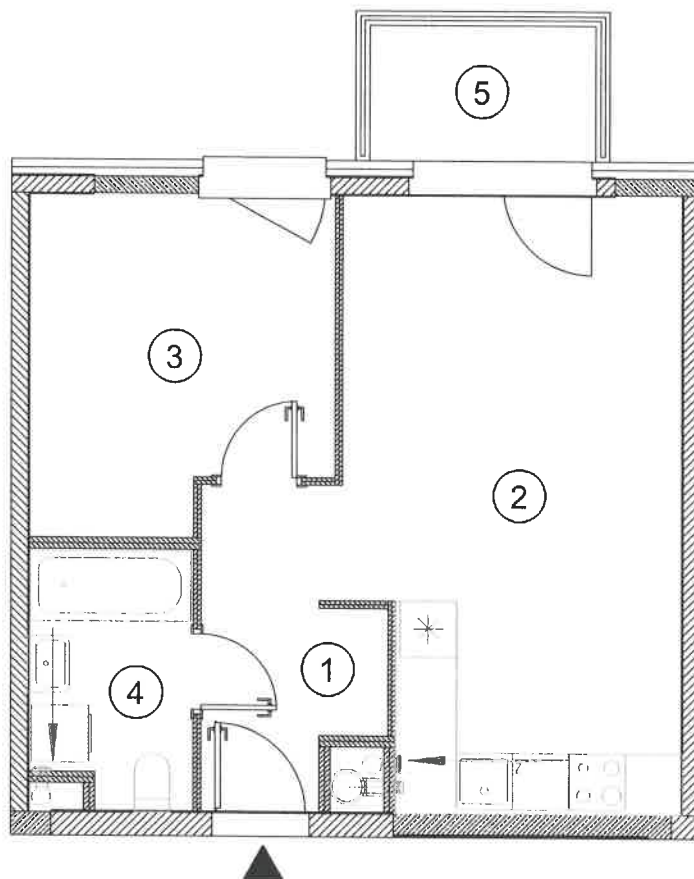

Geodeta Uprawniony
 Przemysław Wlazur
 Upr. Wz. 1640


Skala 1:80

PPi Polskie Projekty Inwestycyjne Sp. z o.o.
 Spółka Komandytowo-Akcyjna

POLSKIE PROJEKTY INWESTYCYJNE Sp. z o. o.
 ul. Św. Gertrudy 6, 31-046 Kraków



BUDYNEK MIESZKALNY WIELORODZINNY Z USŁUGAMI,
 GARAŻEM PODZIEMNYM, MIEJSCAMI POSTOJOWYMI W
 TERENIE, INFRASTRUKTURĄ TECHNICZNĄ I
 ZAGOSPODAROWANIEM TERENU położony przy ul. Mangalia,
 Warszawa Mokotów

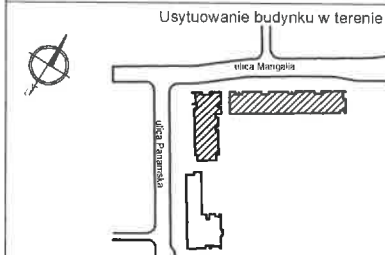

ADRES	Mangalia 3
KLATKA	G
PIĘTRO	6
LOKAL NR	226

NR POM.	NAZWA	POW [m ²]
1.	PRZEDPOKÓJ	5.48
2.	SALON Z ANEKSEM	22.42
3.	SYPIALNIA	10.77
4.	ŁAZIENKA	4.59
POWIERZCHNIA UŻYTKOWA		43.26
5.	BALKON	3.80

Kierownik Budowy
 Upr.bud. PDL/0010/WBkb/19

Kamil Bajena

Data: 10.2025r.