


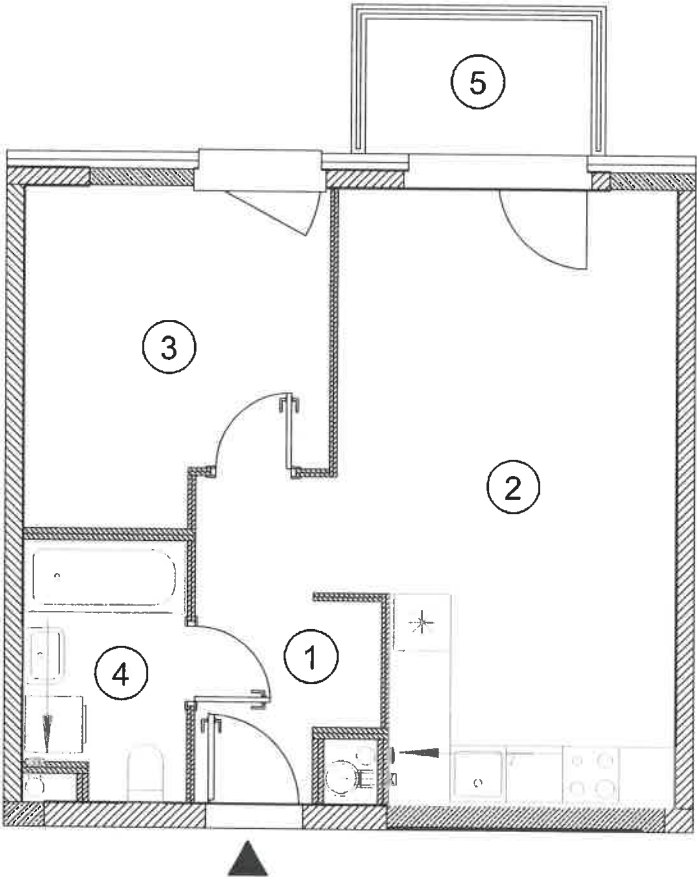


↑ unibep
Kierownik Budowy
Upr.bud. PDL/0010/WBkb/19
Kamil Bajena

Skala 1:80



BUDYNEK MIESZKALNY WIELORODZINNY Z USŁUGAMI,
GARAZEM PODZIEMNYM, MIEJSCAMI POSTOJOWYMI W
TERENIE, INFRASTRUKTURĄ TECHNICZNĄ I
ZAGOSPODAROWANIEM TERENU położony przy ul. Mangalia,
Warszawa Mokotów

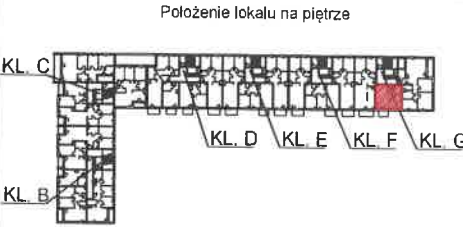

ADRES	Mangalia 3
KLATKA	G
PIĘTRO	7
LOKAL NR	229

NR POM.	NAZWA	POW [m ²]
1.	PRZEDPOKÓJ	5.48
2.	SALON Z ANEKSEM	22.43
3.	SYPIALNIA	10.71
4.	ŁAZIENKA	4.61
POWIERZCHNIA UŻYTKOWA		43.23
5.	BALKON	3.67

Geodeta Uprawniony
Przebieg Wzbur
Upr. 121640
[Signature]

Data: 10.2025r.