


Załącznik do zaświadczenia o samodzielności lokalu
Inwentaryzacja lokali usługowych (powierzchni użytkowej) wg PN-ISO 9836:2022-07

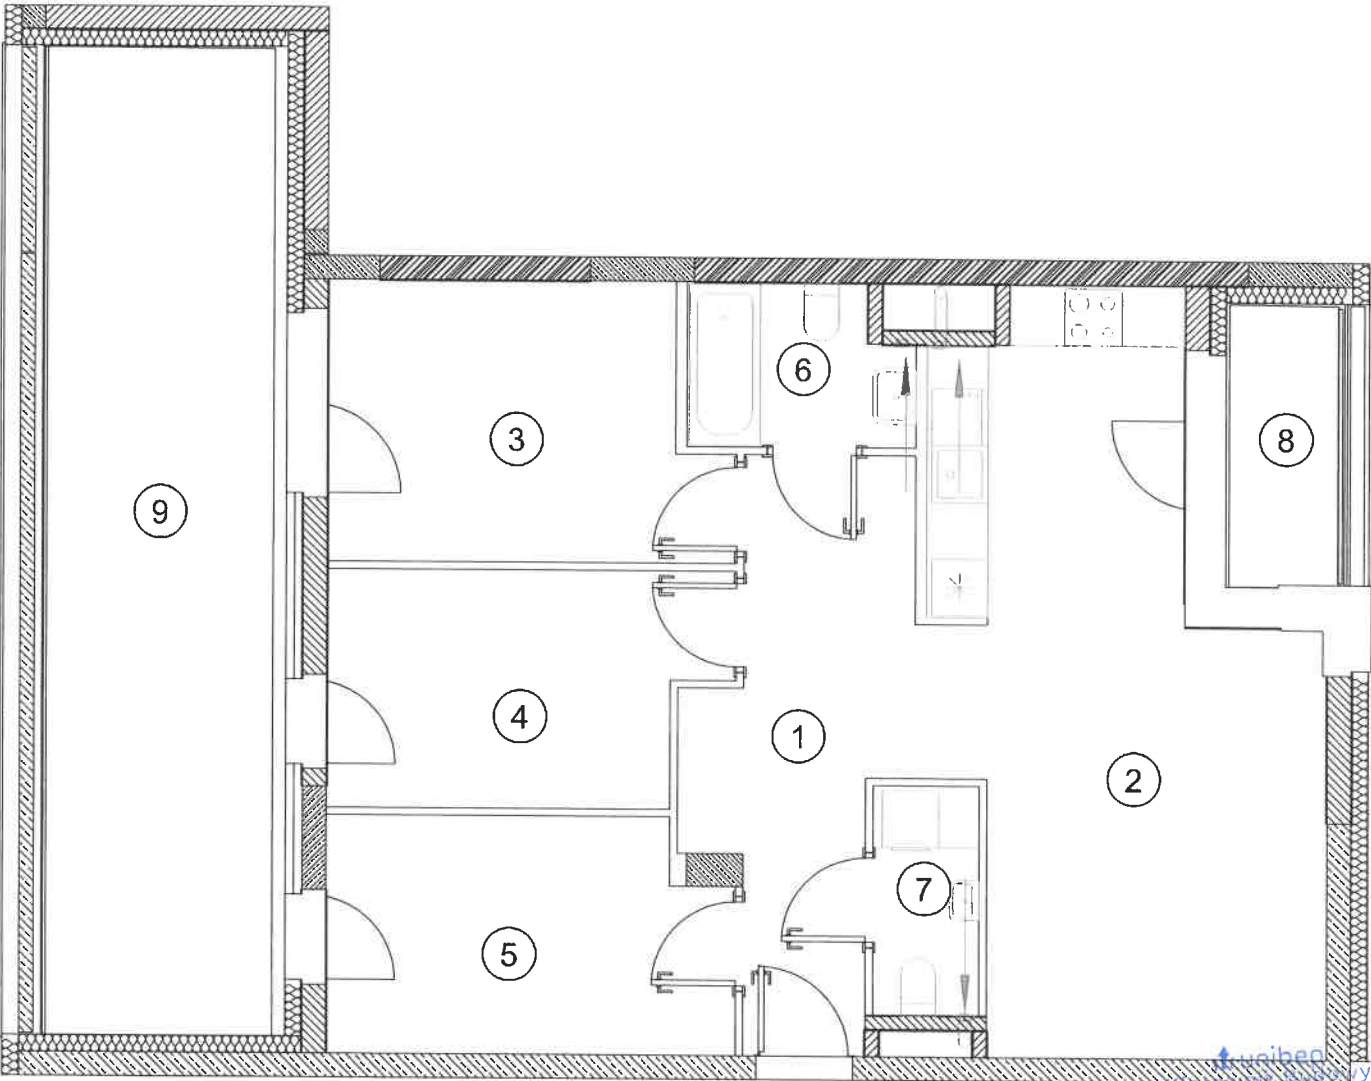

Geodeta uprawniony
Przebieg w. M. Z. 1940
Kamil Bajena
Upr.bud. PDL/0010/WBKb/19


Skala 1:80



POLSKIE PROJEKTY INWESTYCYJNE Sp. z o. o.
ul. Św. Gertrudy 6, 31-046 Kraków



BUDYNEK MIESZKALNY WIELORODZINNY Z USŁUGAMI,
GARAZEM PODZIEMNYM, MIEJSCAMI POSTOJOWYMI W
TERENIE, INFRASTRUKTURA, TECHNICZNA I
ZAGOSPODAROWANIEM TERENU położony przy ul. Mangalia,
Warszawa Mokotów

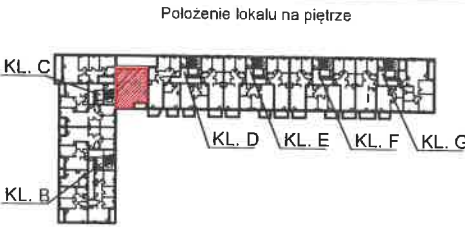

ADRES	Mangalia 3
KLATKA	C
PIĘTRO	2
LOKAL NR	U5

NR POM.	NAZWA	POW [m ²]
1.	POCZEKALNIA	10.89
2.	POM. SOCJALNE	26.76
3.	POM. USŁUGOWE	11.50
4.	POM. USŁUGOWE	9.83
5.	POM. USŁUGOWE	10.23
6.	ŁAZIENKA	3.81
7.	WC	2.87
POWIERZCHNIA UŻYTKOWA		75.69
8.	LOGGIA	3.44
9.	TARAS	25.72

Data: 10.2025r.