


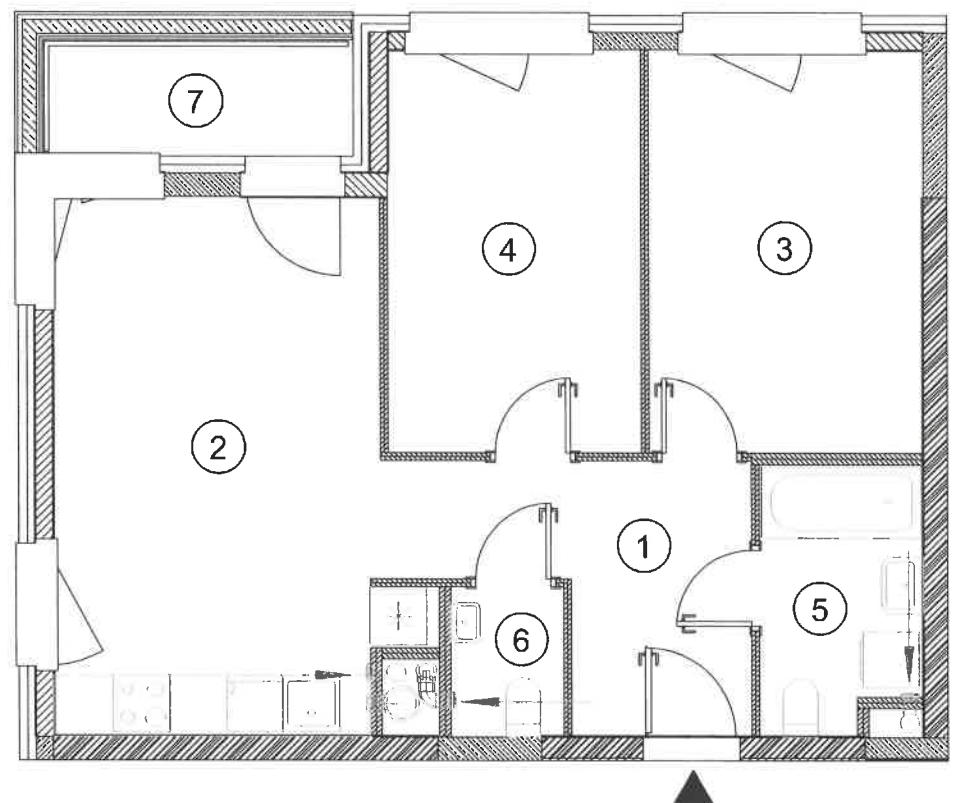


Kierownik Budowy
Upr.bud. PDL/0010/WBkb/19

Kamil Bajena


Skala 1:80

**Polskie Projekty Inwestycyjne Sp. z o.o.**
Spółka Komandytowo-Akcyjna

POLSKIE PROJEKTY INWESTYCYJNE Sp. z o. o.
ul. Św. Gertrudy 6, 31-046 Kraków


BUDYNEK MIESZKALNY WIELORODZINNY Z USŁUGAMI,
GARAŻEM PODZIEMNYM, MIEJSCAMI POSTOJOWYMI W
TERENIE, INFRASTRUKTURĄ TECHNICZNĄ I
ZAGOSPODAROWANIEM TERENU położony przy ul. Mangalia,
Warszawa Mokotów

Usytuowanie budynku w terenie

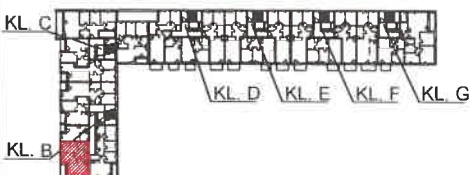
Położenie lokalu na piętrze


ADRES	Mangalia 3
KLATKA	B
PIĘTRO	6
LOKAL NR	94

NR POM.	NAZWA	POW [m ²]
1.	PRZEDPOKÓJ	8.11
2.	SALON Z ANEKSEM	20.05
3.	SYPIALNIA	12.36
4.	SYPIALNIA	11.52
5.	ŁAZIENKA	4.70
6.	WC	1.91
POWIERZCHNIA UŻYTKOWA		58.65
7.	LOGGIA	3.67

Geodeta Upr.wpisy
Przebieg

Data:10.2025r.