


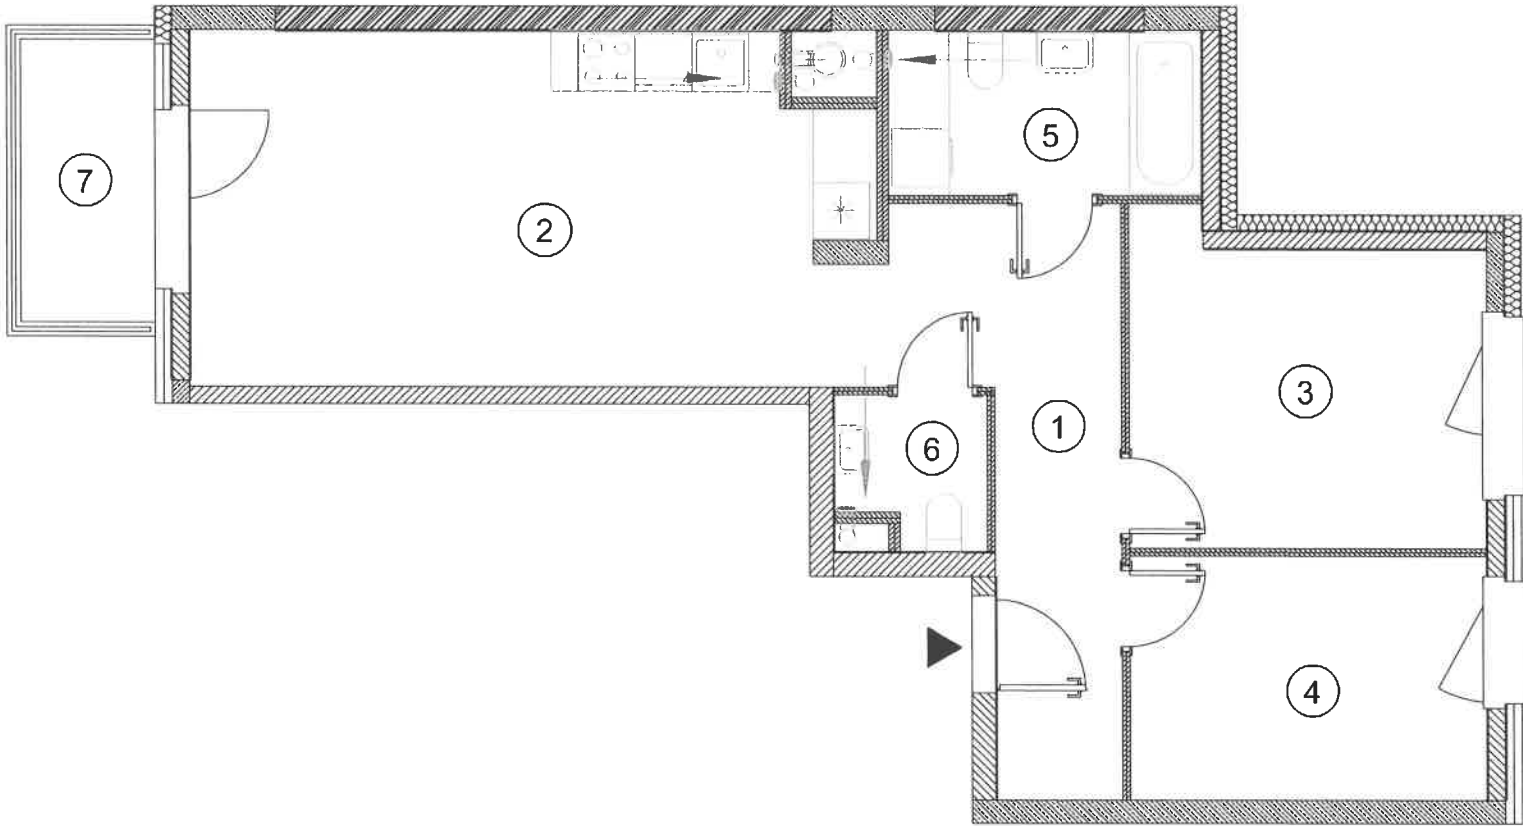


unibep
Kierownik Budowy
Upr.bud.PDL/0010/WB
Kb/19
Kamil Bajena

Skala 1:80



BUDYNEK MIESZKALNY WIELORODZINNY Z USŁUGAMI,
GARAZEM PODZIEMNYM, MIEJSCAMI POSTOJOWYMI W
TERENIE, INFRASTRUKTURĄ TECHNICZNĄ I
ZAGOSPODAROWANIEM TERENU położony przy ul. Mangalia,
Warszawa Mokotów

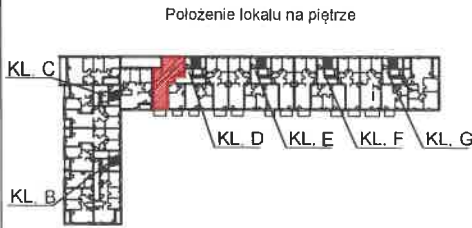

ADRES	Mangalia 3
KLATKA	D
PIĘTRO	6
LOKAL NR	155

NR POM.	NAZWA	POW [m ²]
1.	PRZEDPOKÓJ	11.61
2.	SALON Z ANEKSEM	25.25
3.	SYPIALNIA	12.34
4.	SYPIALNIA	9.71
5.	ŁAZIENKA	5.75
6.	WC	2.49
7.	BALKON	4.62
POWIERZCHNIA UŻYTKOWA		67.15

Geodeta
Przebieg
Lp. 31640
Data: 10.2025r.