


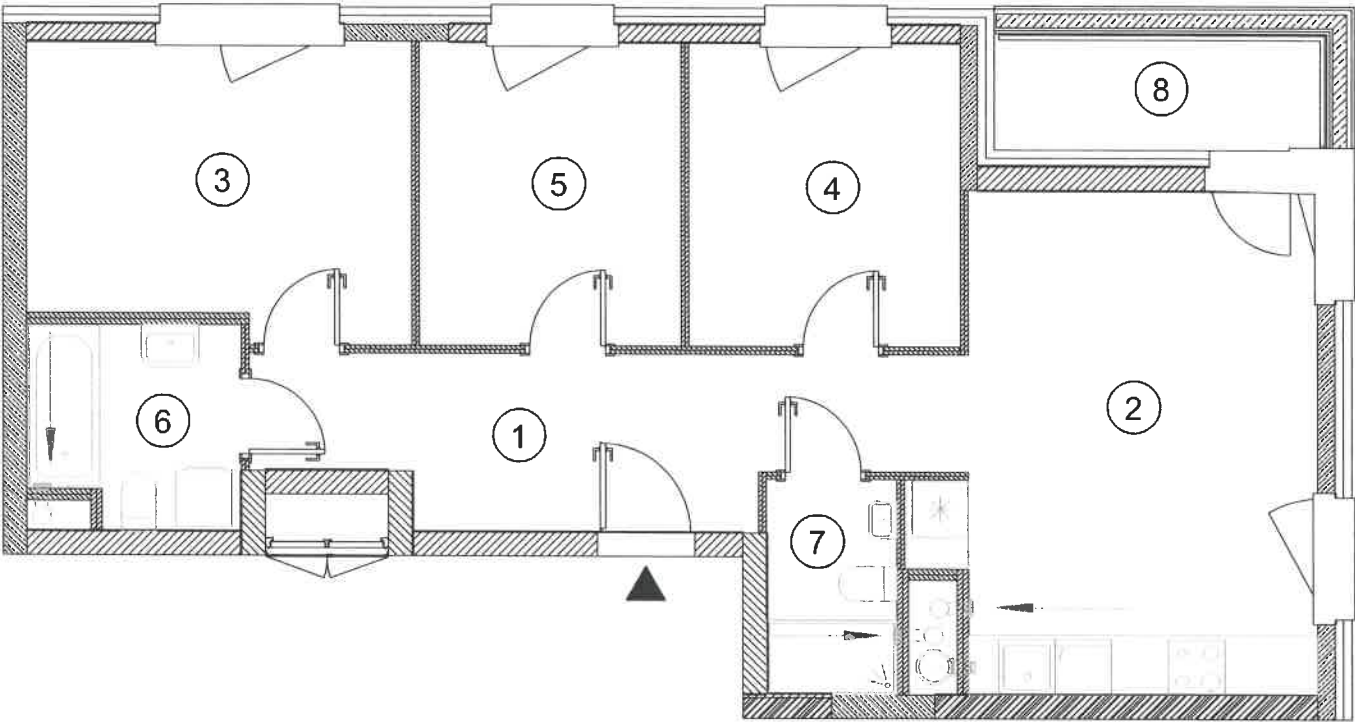

↑ unibep
Kierownik Budowy
Upr.bud. PDL/0010/WBKb/19
Kamil Bajena

Skala 1:80



Polskie Projekty Inwestycyjne Sp. z o.o.
Spółka Komandytowo-Akcyjna

POLSKIE PROJEKTY INWESTYCYJNE Sp. z o. o.
ul. Św. Gertrudy 6, 31-046 Kraków




NOWA MANGALIA

BUDYNEK MIESZKALNY WIELORODZINNY Z USŁUGAMI,
GARAZEM PODZIEMNYM, MIEJSCAMI POSTOJOWYMI W
TERENIE, INFRASTRUKTURĄ TECHNICZNĄ I
ZAGOSPODAROWANIEM TERENU położony przy ul. Mangalia,
Warszawa Mokotów

Usytuowanie budynku w terenie



Położenie lokalu na piętrze

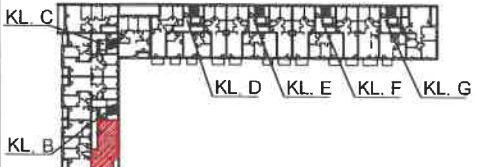

ADRES	Mangalia 3
KLATKA	B
PIĘTRO	6
LOKAL NR	93

NR POM.	NAZWA	POW [m²]
1.	PRZEDPOKÓJ	11.83
2.	SALON Z ANEKSEM	20.41
3.	SYPIALNIA	12.21
4.	SYPIALNIA	9.28
5.	SYPIALNIA	8.89
6.	ŁAZIENKA	4.61
7.	ŁAZIENKA	3.19
POWIERZCHNIA UŻYTKOWA		70.42
8.	LOGGIA	3.85

Geodeta Uprawniony
Pracownia Inżynierska
ul. ... 10-40

[Signature]

Data:10.2025r.